


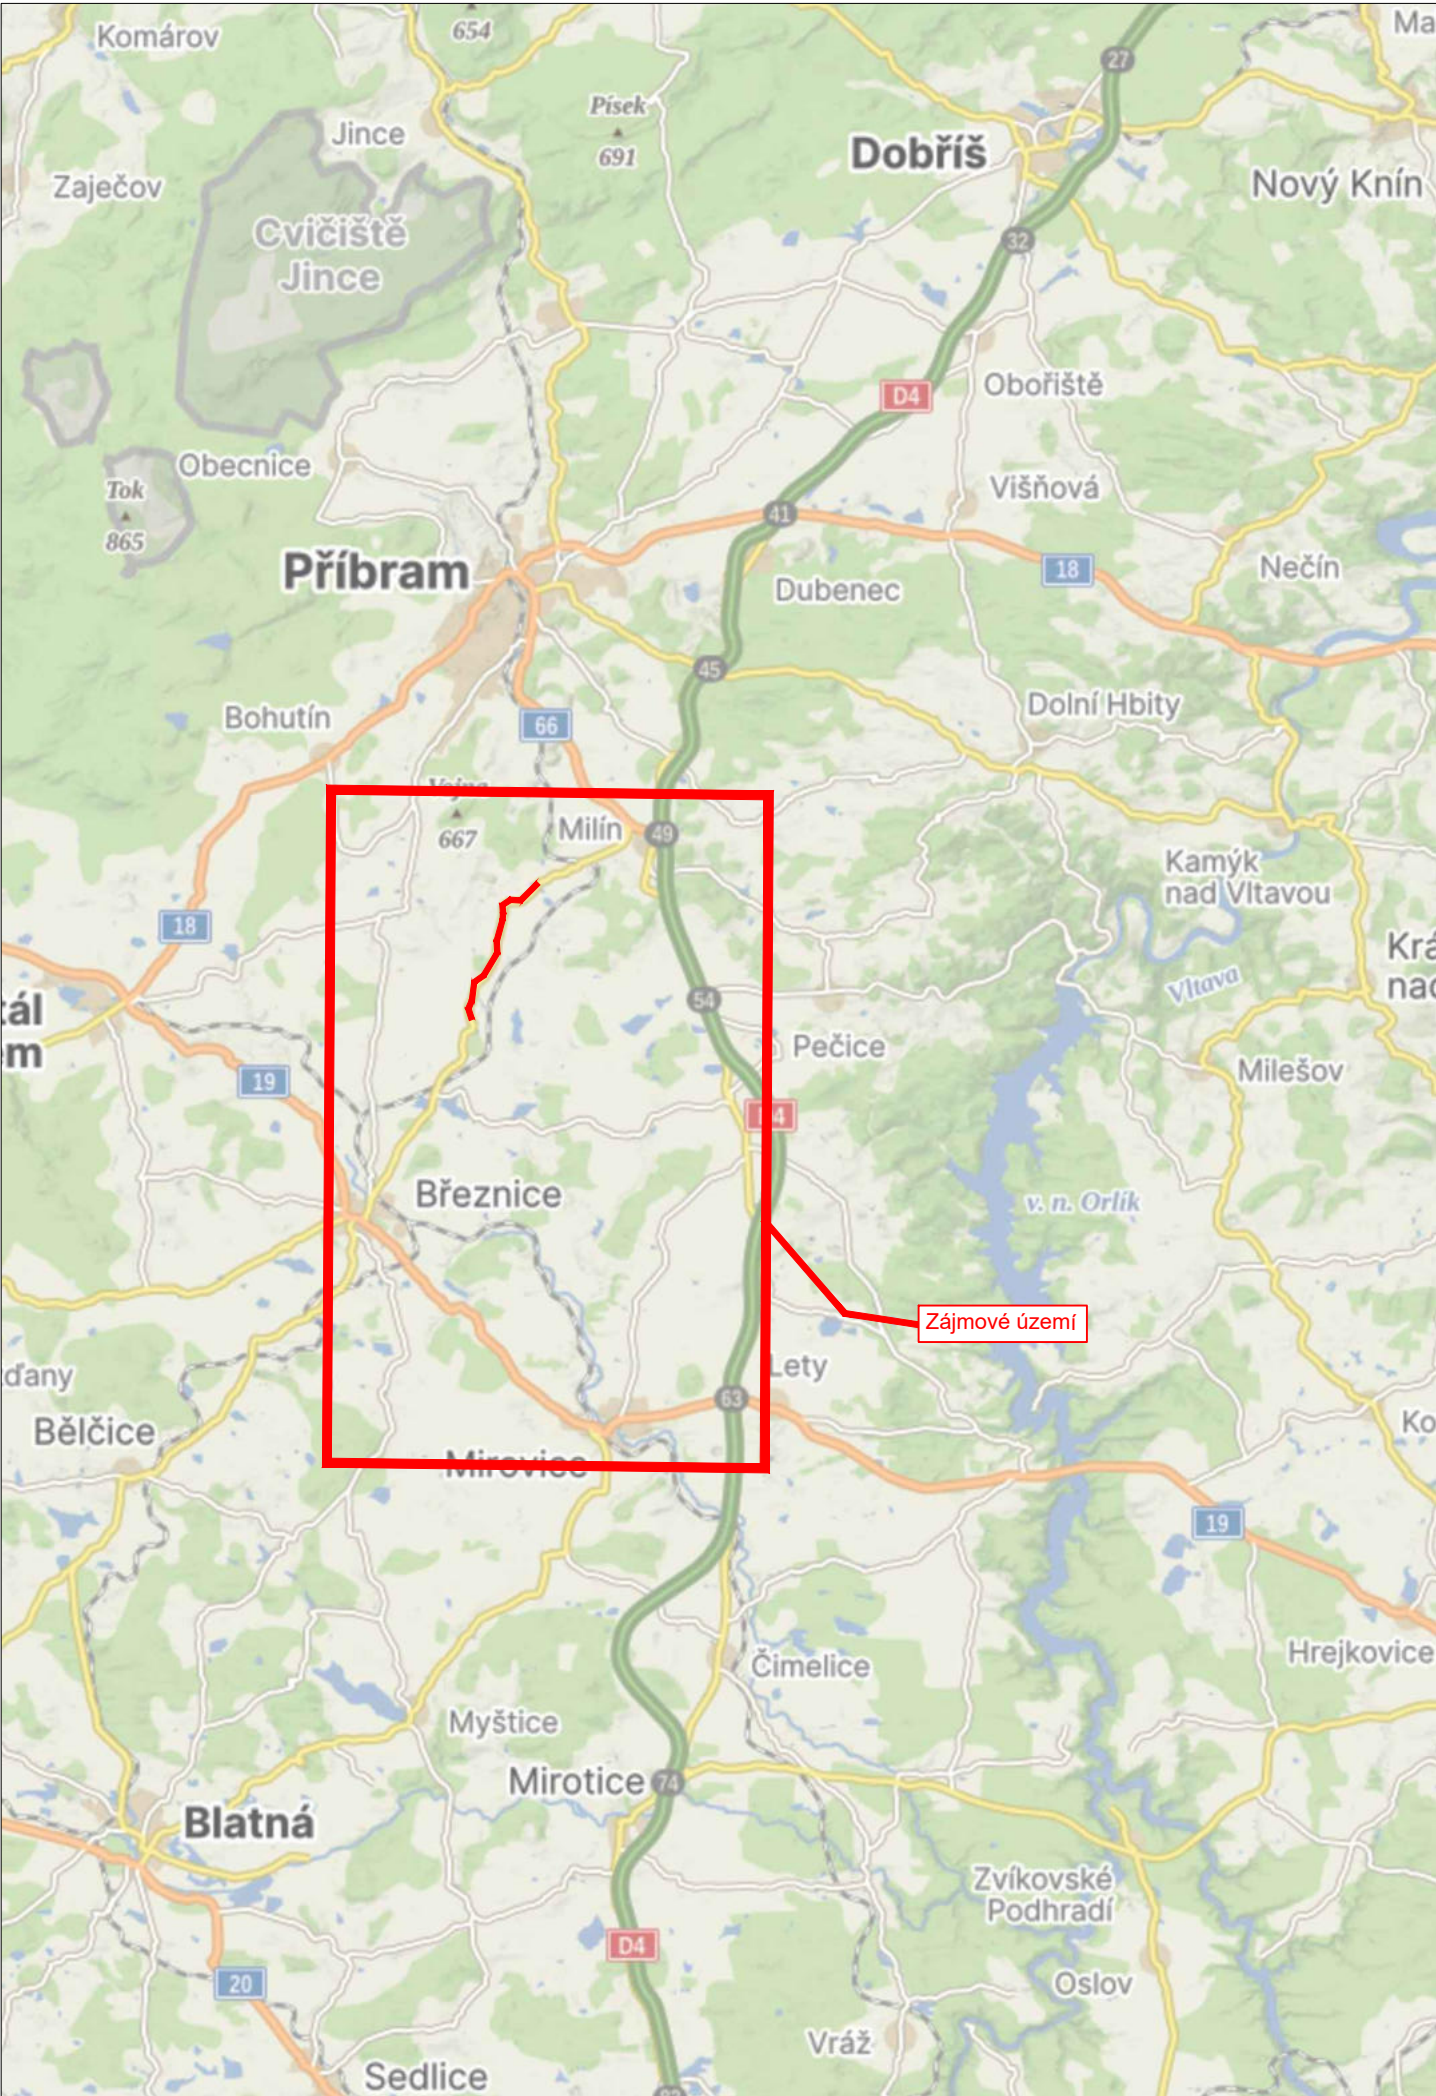

LEGENDA

návrh - SDZ

P2

OBJÍZDNÁ TRASA OA

OBJÍZDNÁ TRASA NA

STÁVAJÍCÍ - SDZ

P2

Tabulka navržených DZ


Položka	Počet
5sv + B1 + 2x E13	3
5sv + B1 + E13	4
A7	3
A7 + E7b	2
B1+Z2	8
B4 + E13 + E7b	7
B4 + E13	3
C2b + E13	1
C2c + E13	1
IP10a + B1 + E3a	3
IP22	9
IS11a - Tvar OK	9
IS11b - L/P	12
IS11b - Rovně	7
IS11b se symbolem nákladní automobil - L/P	10
IS11b se symbolem nákladní automobil - Rovně	24
IS11b se symbolem osobní automobil - L/P	2
IS11c - Rovně	5

Schválil:..... Schválil:.....



3K značky s.r.o.
Jiráskova 1519, 251 01 Říčany
tel.: +420 323 601 237, www.3kznacky.cz, info@3kznacky.cz

VYPRACOVAL: Petr Kolář	HL. INŽENÝR PROJEKTU: Jakub Turoň	INVESTOR: KSÚS p.o.	
ČÍSLO ZAKÁZKY: 25 01 106	DATUM: 09/2025		
AKCE: II/174 Lazsko		MĚŘÍTKO: 1:300 000	FORMÁT: A3
		STUPEŇ: RDS	PŘÍLOHA ČÍSLO:
PŘÍLOHA: Zájmová mapa		KOPIE ČÍSLO:	A

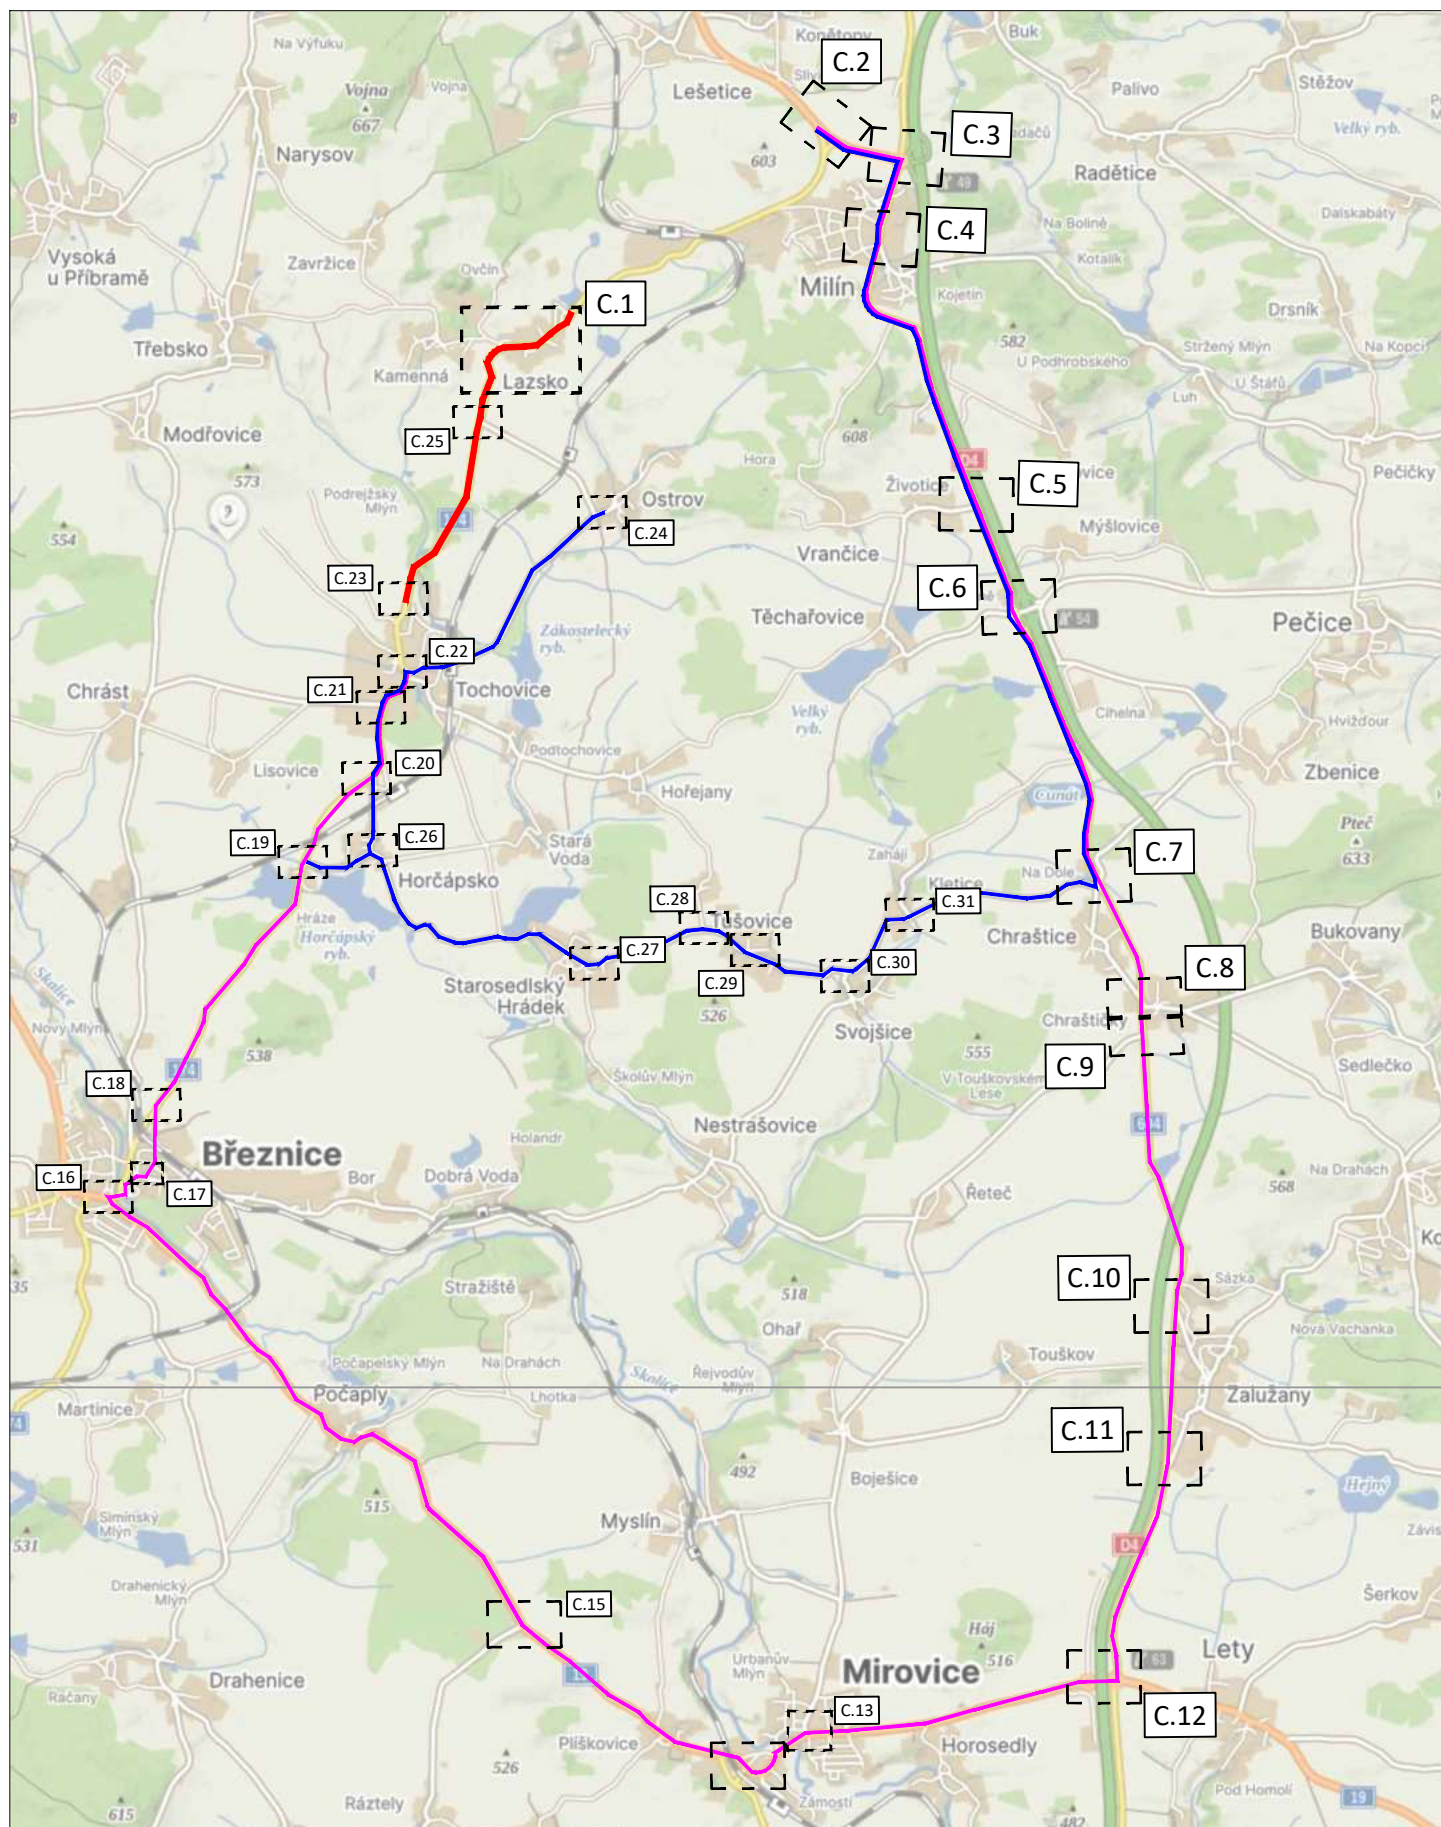

3K značky s.r.o.
Jiráskova 1519, 251 01 Říčany
tel.: +420 323 601 237, www.3kznacky.cz, info@3kznacky.cz

LEGENDA:

návrh - SDZ

STÁVAJÍCÍ - SDZ



OBJÍZDNÁ TRASA OA

OBJÍZDNÁ TRASA NA



Délka záboru: 3,085 km

Délka objízdne trasy OA: 16,8 km

Délka objízdne trasy NA: 31,5 km

AKCE:
II/174 Lazsko

PŘÍLOHA:
Přehledná mapa

MĚŘÍTKO:
1:80 000


PŘÍLOHA ČÍSLO:
B

LAZSKO





MILÍN - EXIT 49

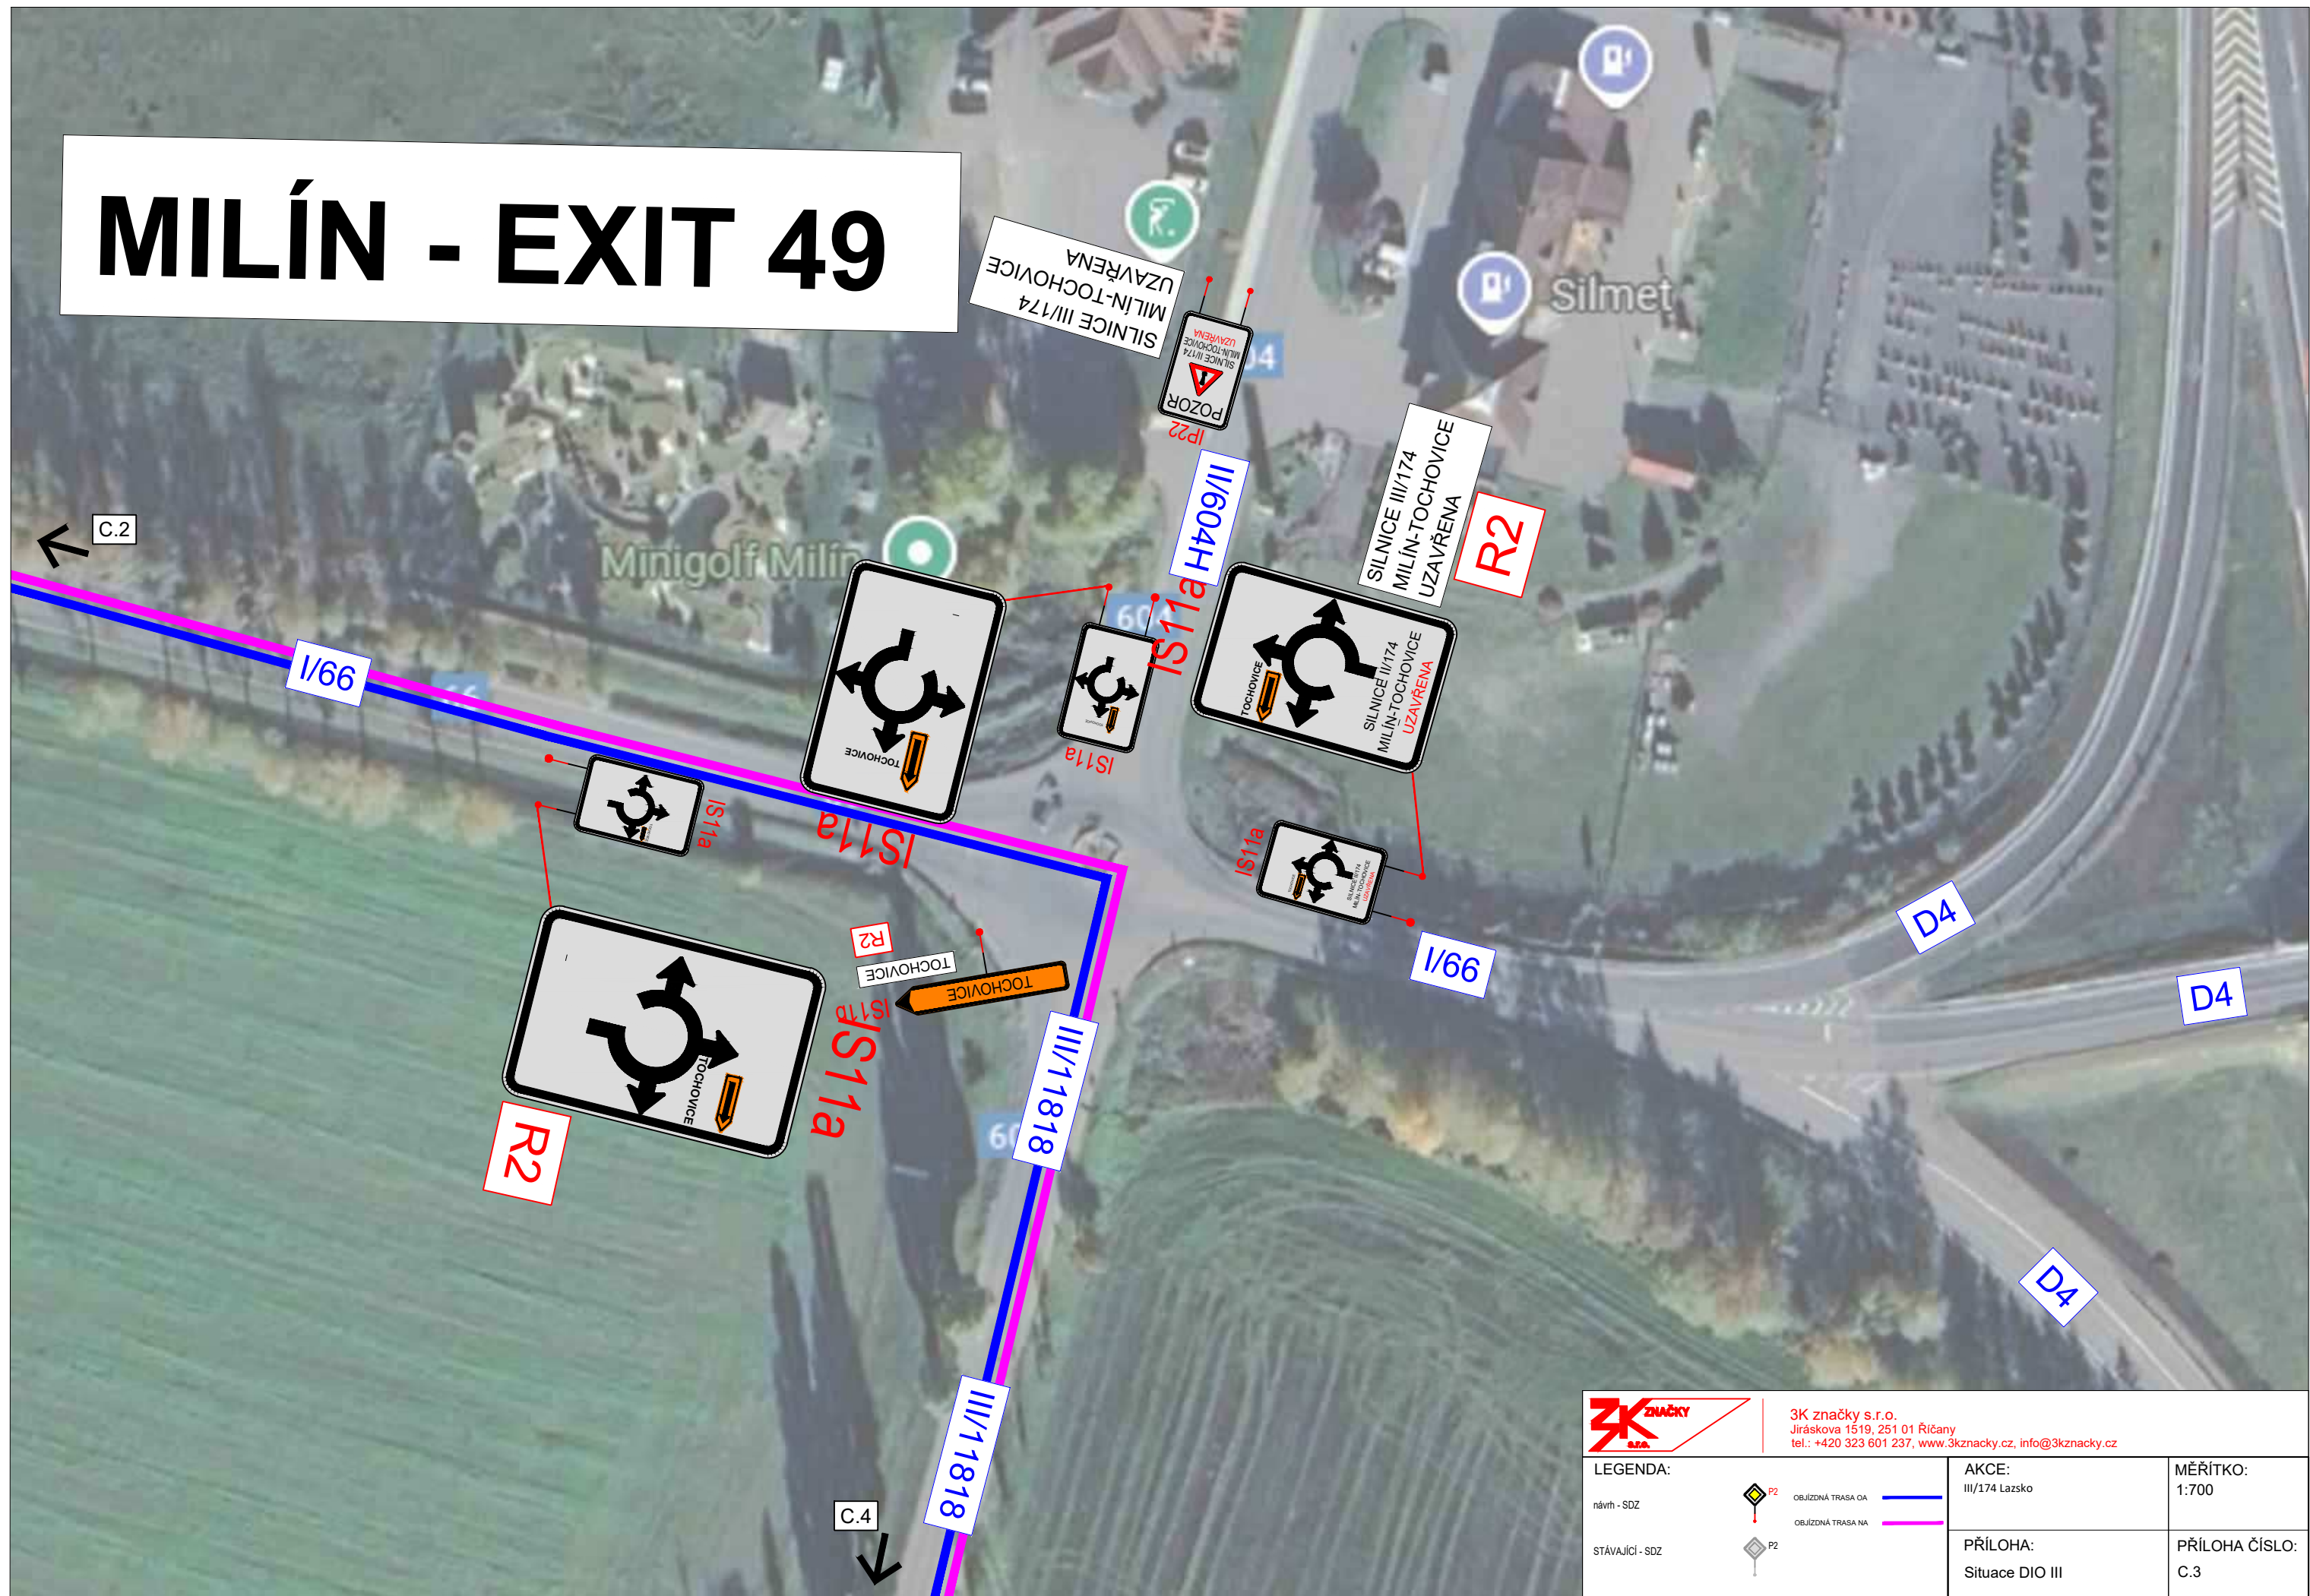

3K značky s.r.o.
Jiráskova 1519, 251 01 Říčany
tel.: +420 323 601 237, www.3kznacky.cz, info@3kznacky.cz

LEGENDA:

návrh - SDZ

stávající - SDZ



P2



P2

OBJÍZDNÁ TRASA OA

OBJÍZDNÁ TRASA NA

AKCE:

III/174 Lazsko

PŘÍLOHA:


Situace DIO III

MĚŘÍTKO:

1:700

PŘÍLOHA ČÍSLO:

C.3

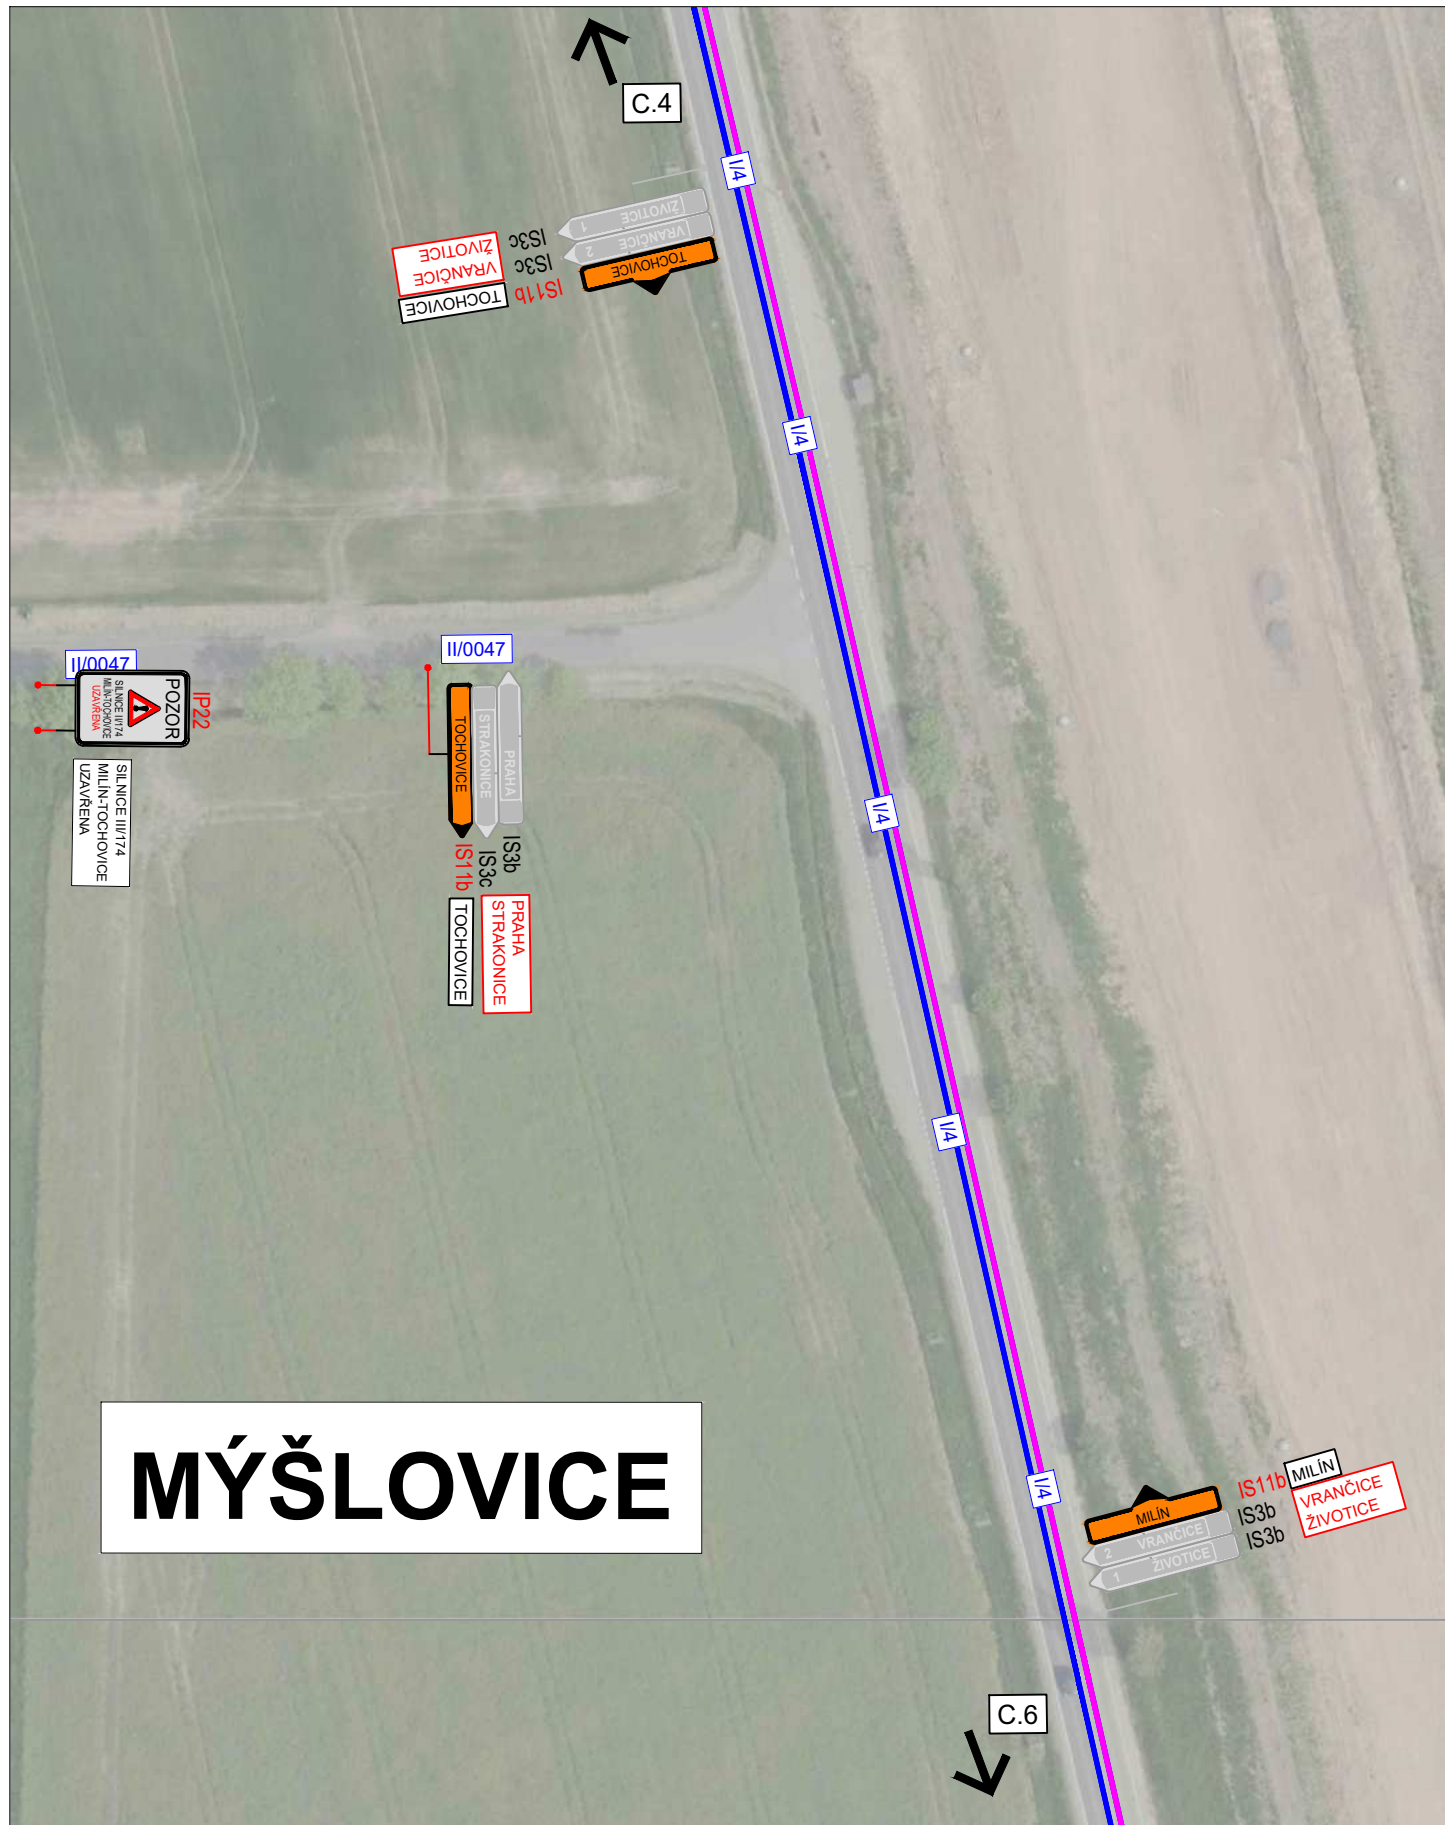


MÝŠLOVICE




3K značky s.r.o.
Jiráskova 1519, 251 01 Říčany
tel.: +420 323 601 237, www.3kznacky.cz, info@3kznacky.cz

LEGENDA:		AKCE: II/174 Lazsko	MĚŘÍTKO: 1:1000
návrh - SDZ	 P2		
STÁVAJÍCÍ - SDZ	 P2	PŘÍLOHA: Situace DIO V	PŘÍLOHA ČÍSLO: C.5

MÝŠLOVICE -TĚCHAŘOVICE - EXIT 54

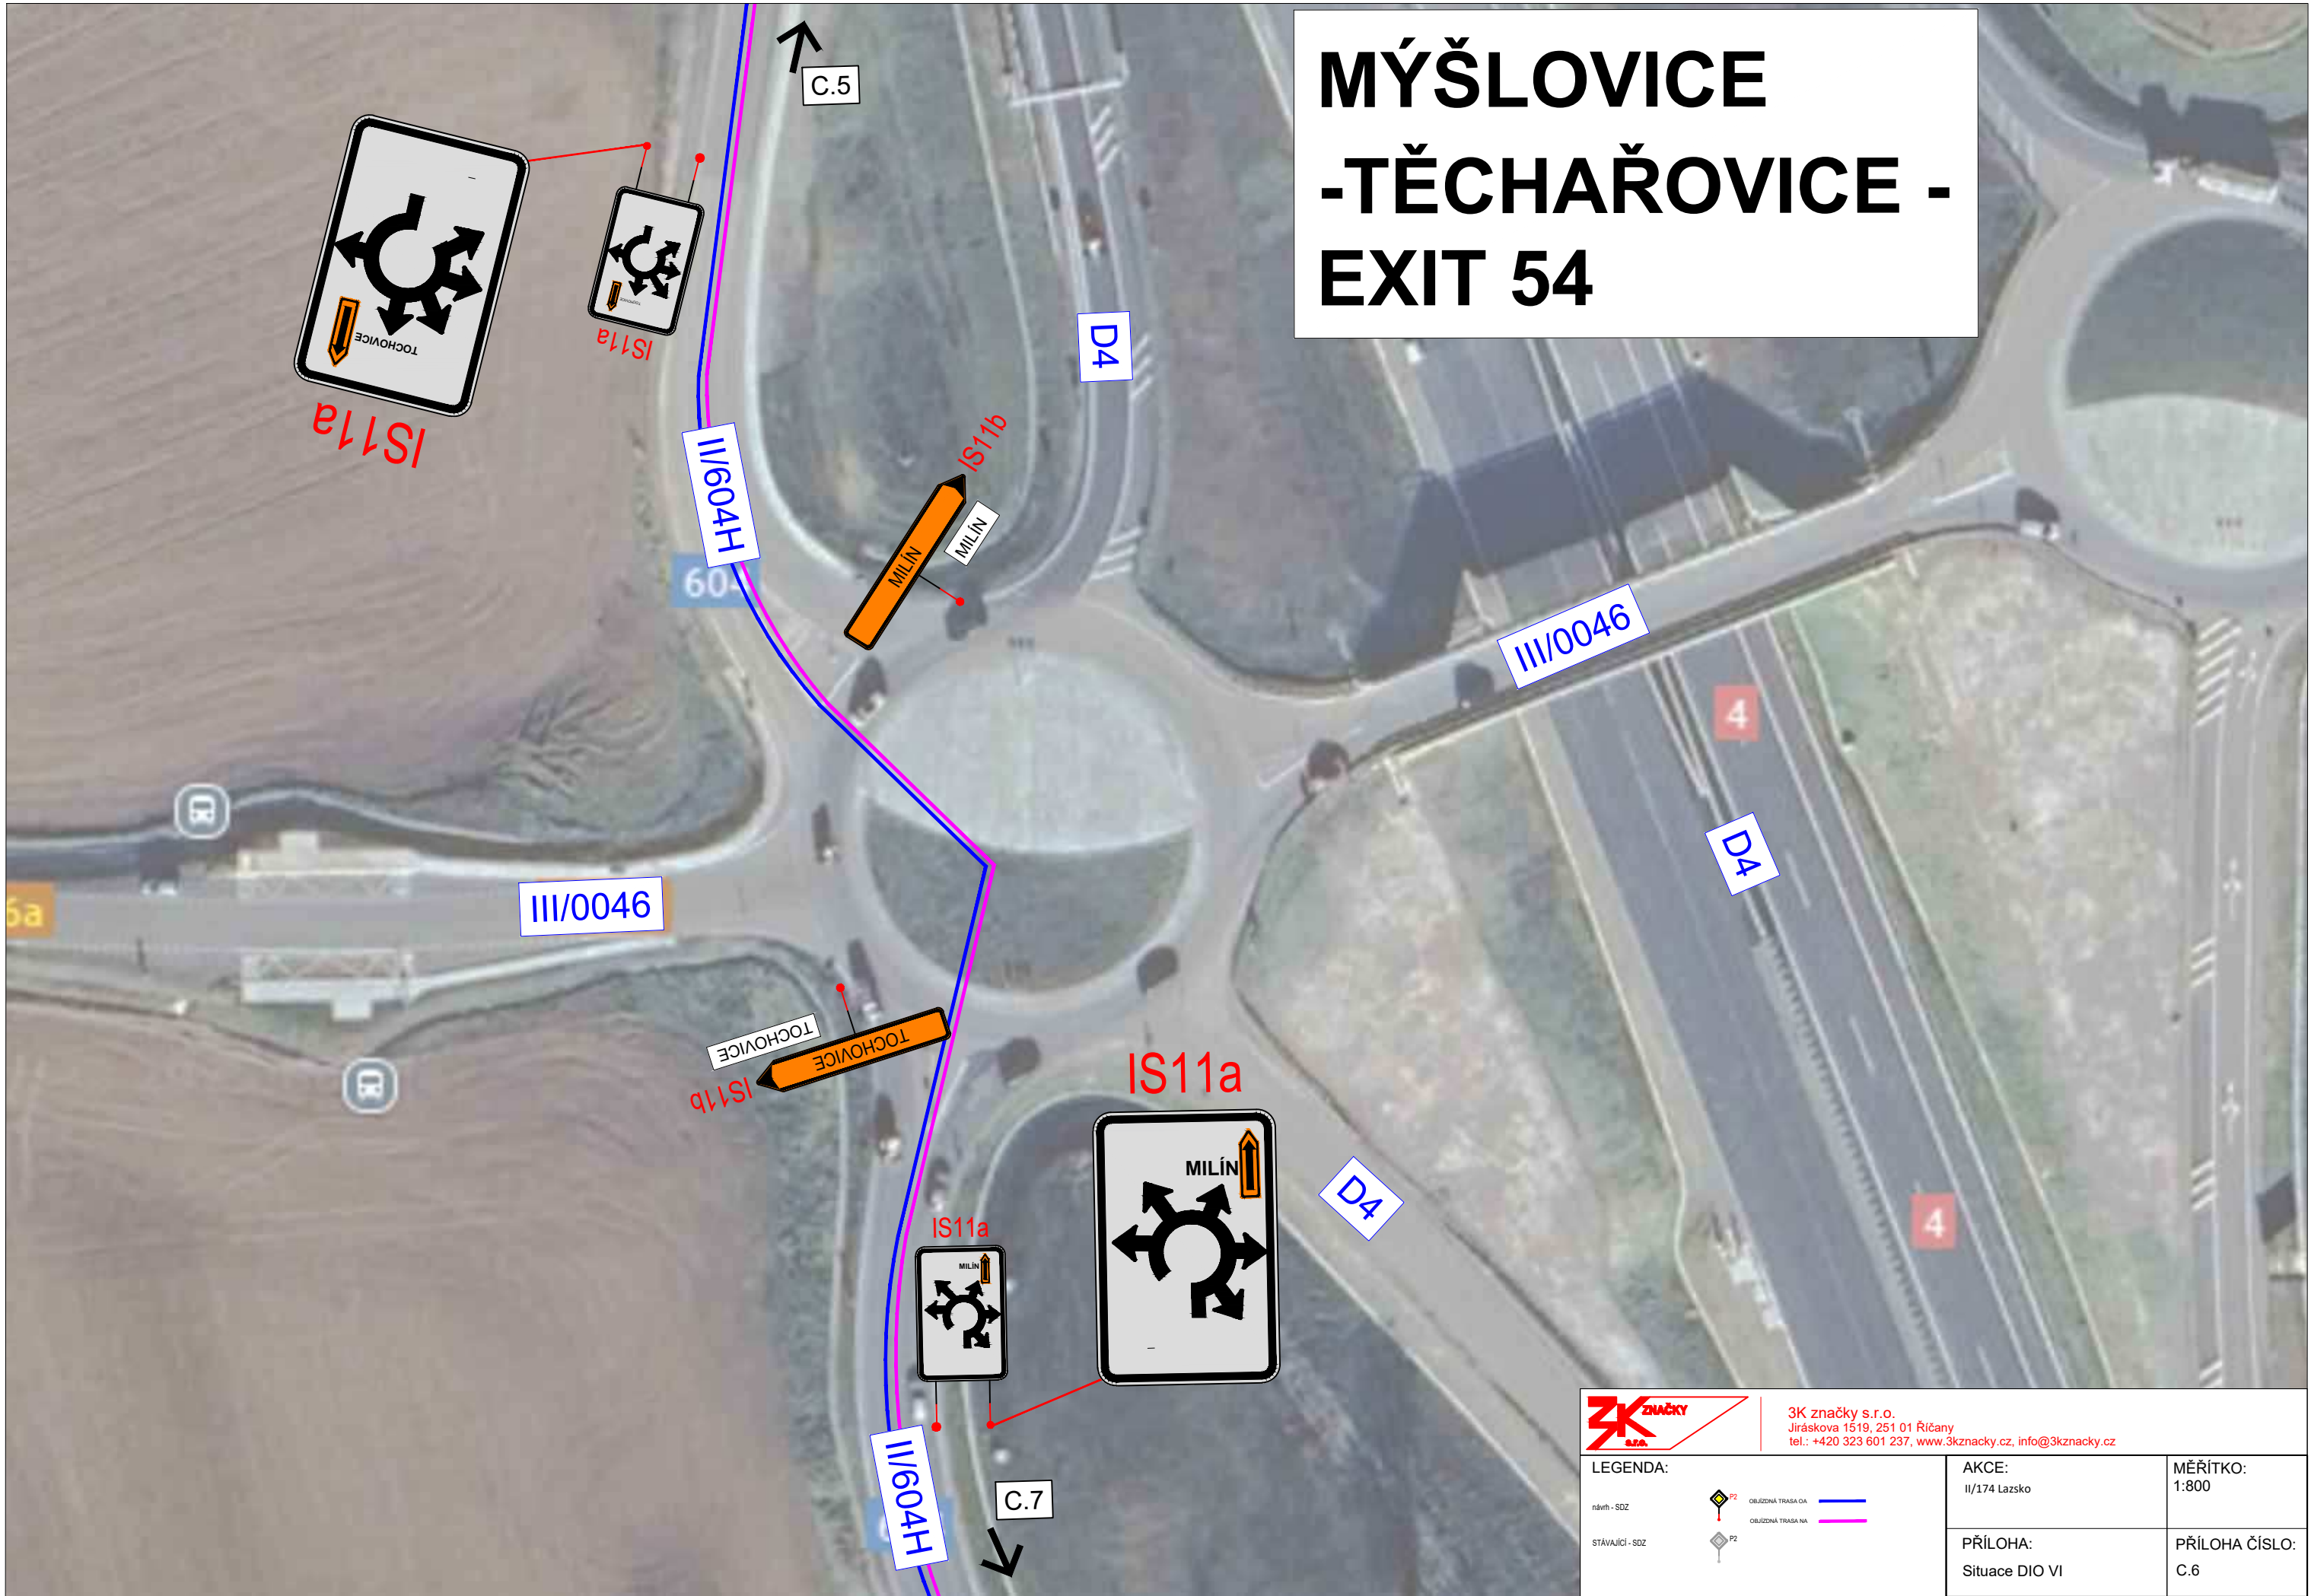

3K značky s.r.o. Jiráskova 1519, 251 01 Říčany tel.: +420 323 601 237, www.3kznacky.cz , info@3kznacky.cz	
LEGENDA: návrh - SDZ stávající - SDZ	 OBJÍZDNÁ TRASA DA OBJÍZDNÁ TRASA NA
AKCE: II/174 Lazsko	MĚŘÍTKO: 1:800
PŘÍLOHA: Situace DIO VI	PŘÍLOHA ČÍSLO: C.6

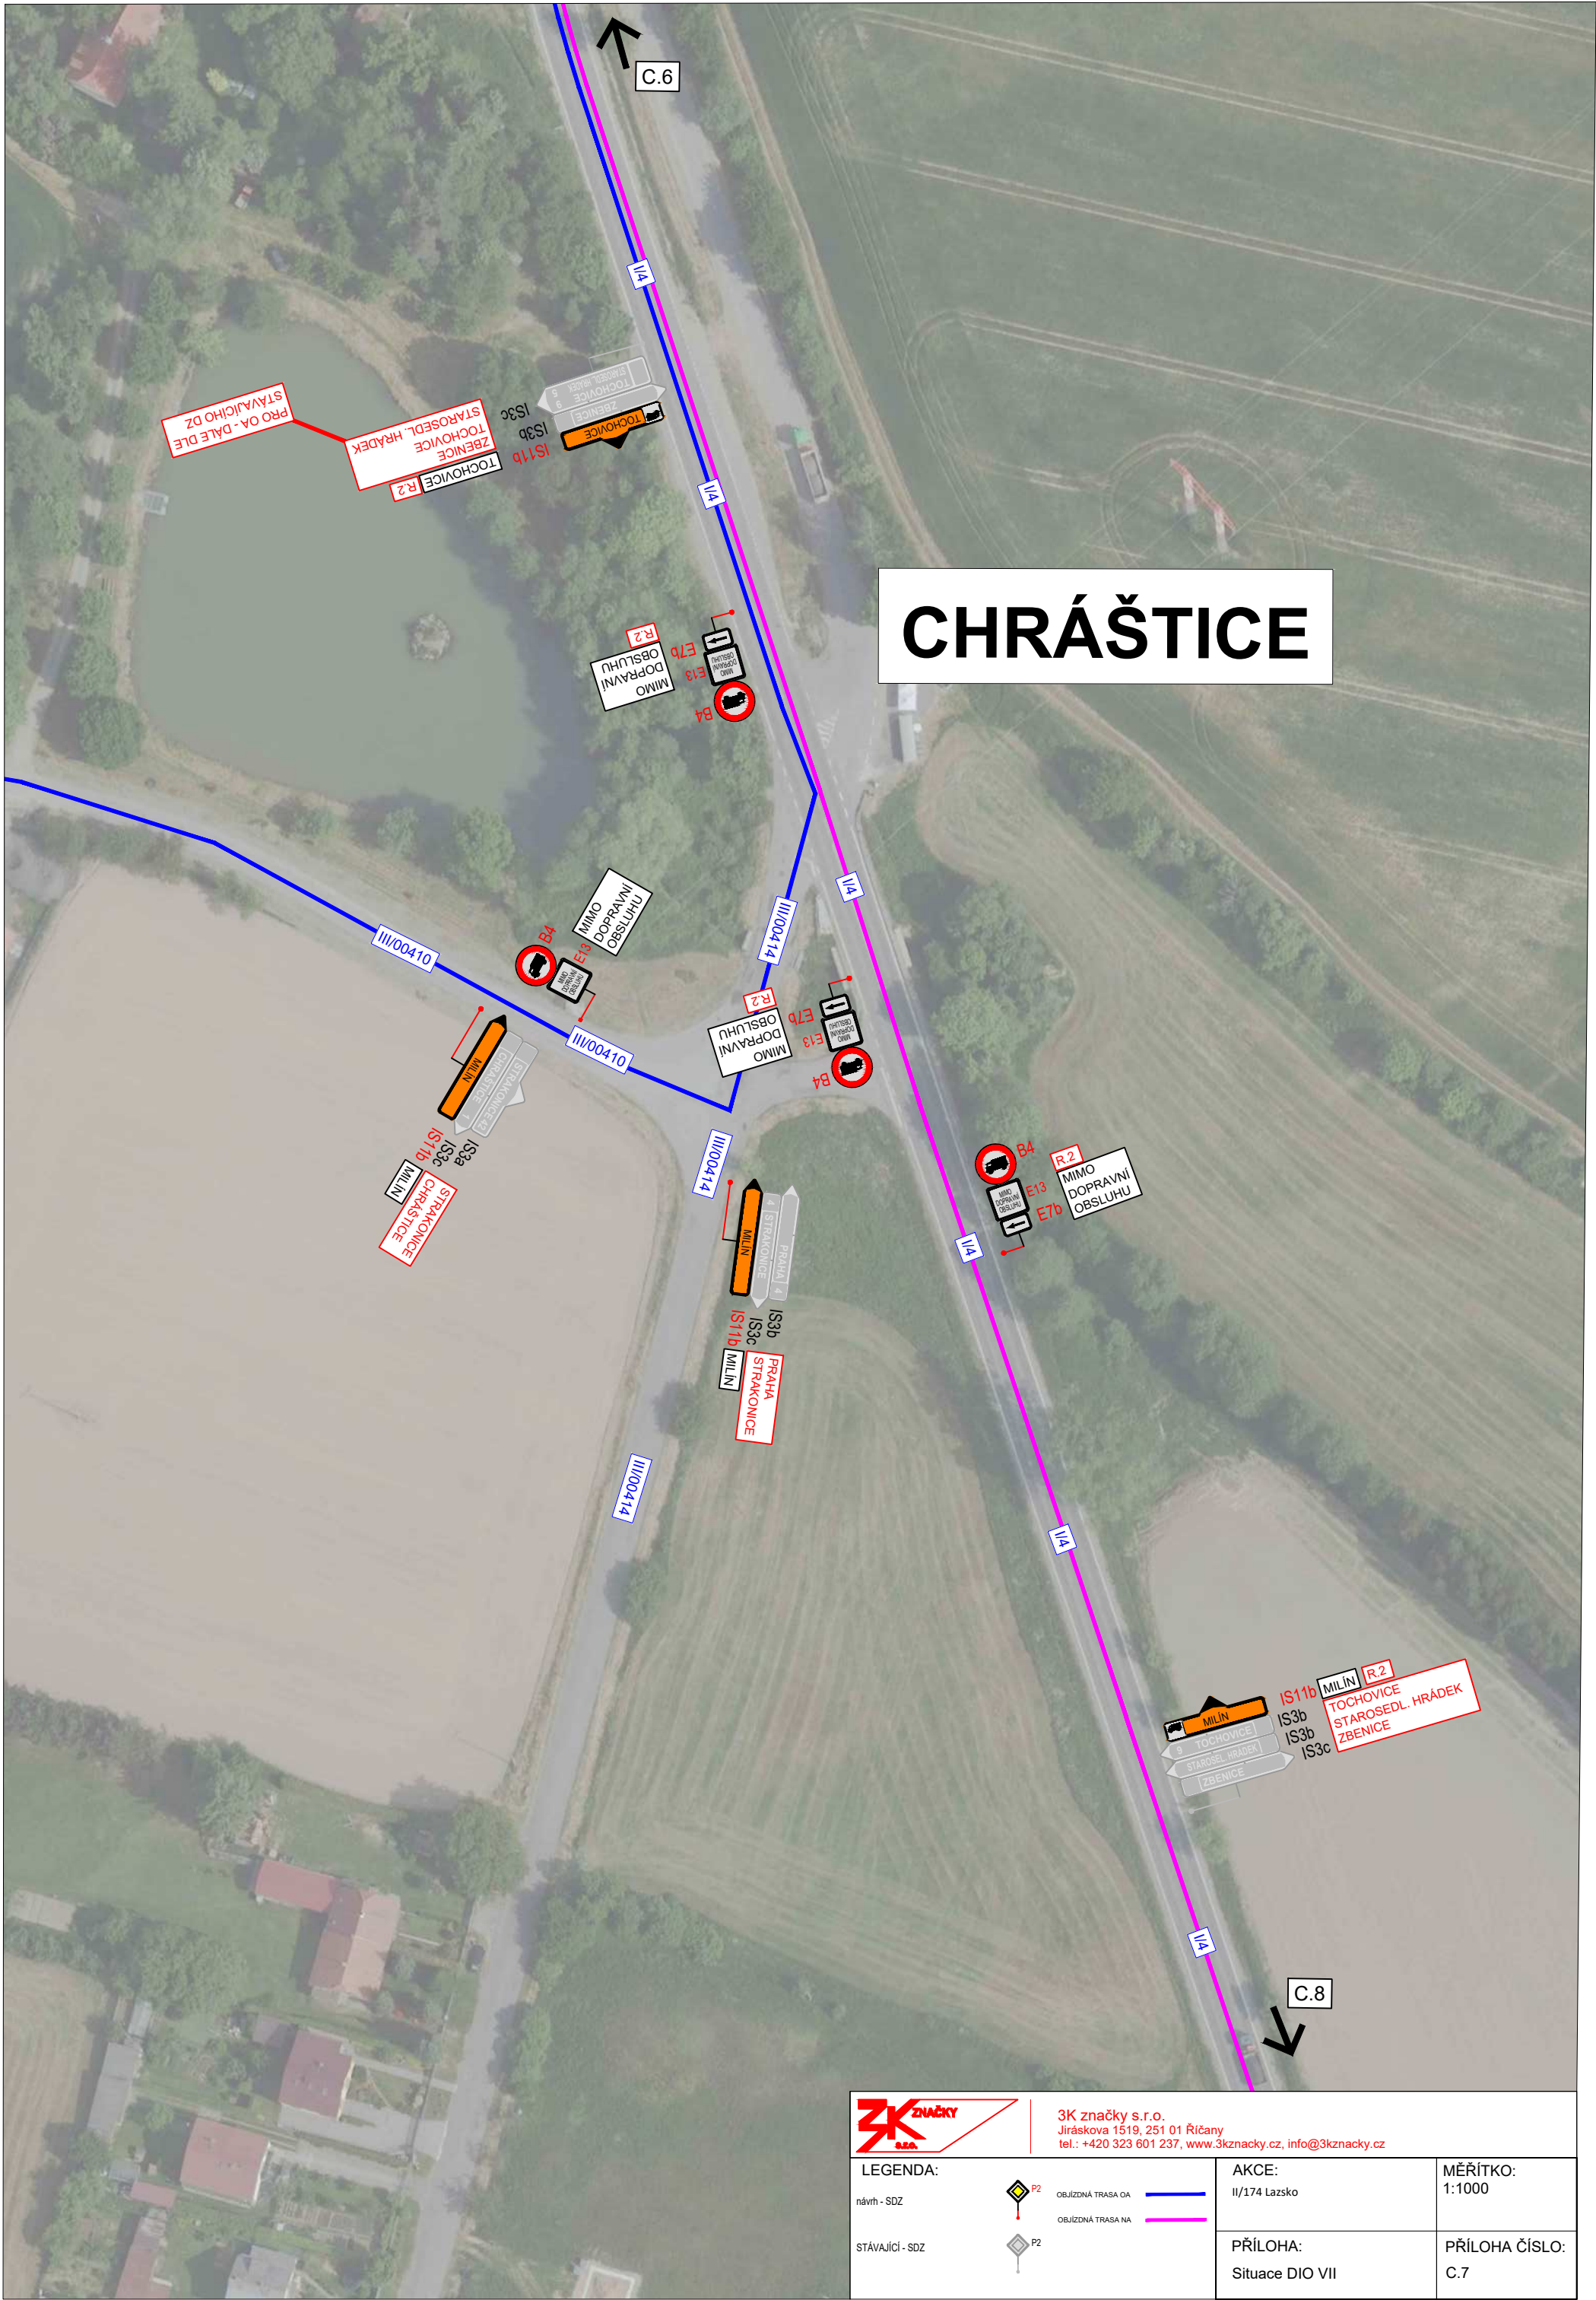

3K značky s.r.o.
Jiráskova 1519, 251 01 Říčany
tel.: +420 323 601 237, www.3kznacky.cz, info@3kznacky.cz

LEGENDA:

návrh - SDZ

STÁVAJÍCÍ - SDZ



P2

OBJÍZDNÁ TRASA OA

OBJÍZDNÁ TRASA NA



P2

AKCE:

II/174 Lazsko

PŘÍLOHA:


Situace DIO VII

MĚŘÍTKO:

1:1000


PŘÍLOHA ČÍSLO:

C.7

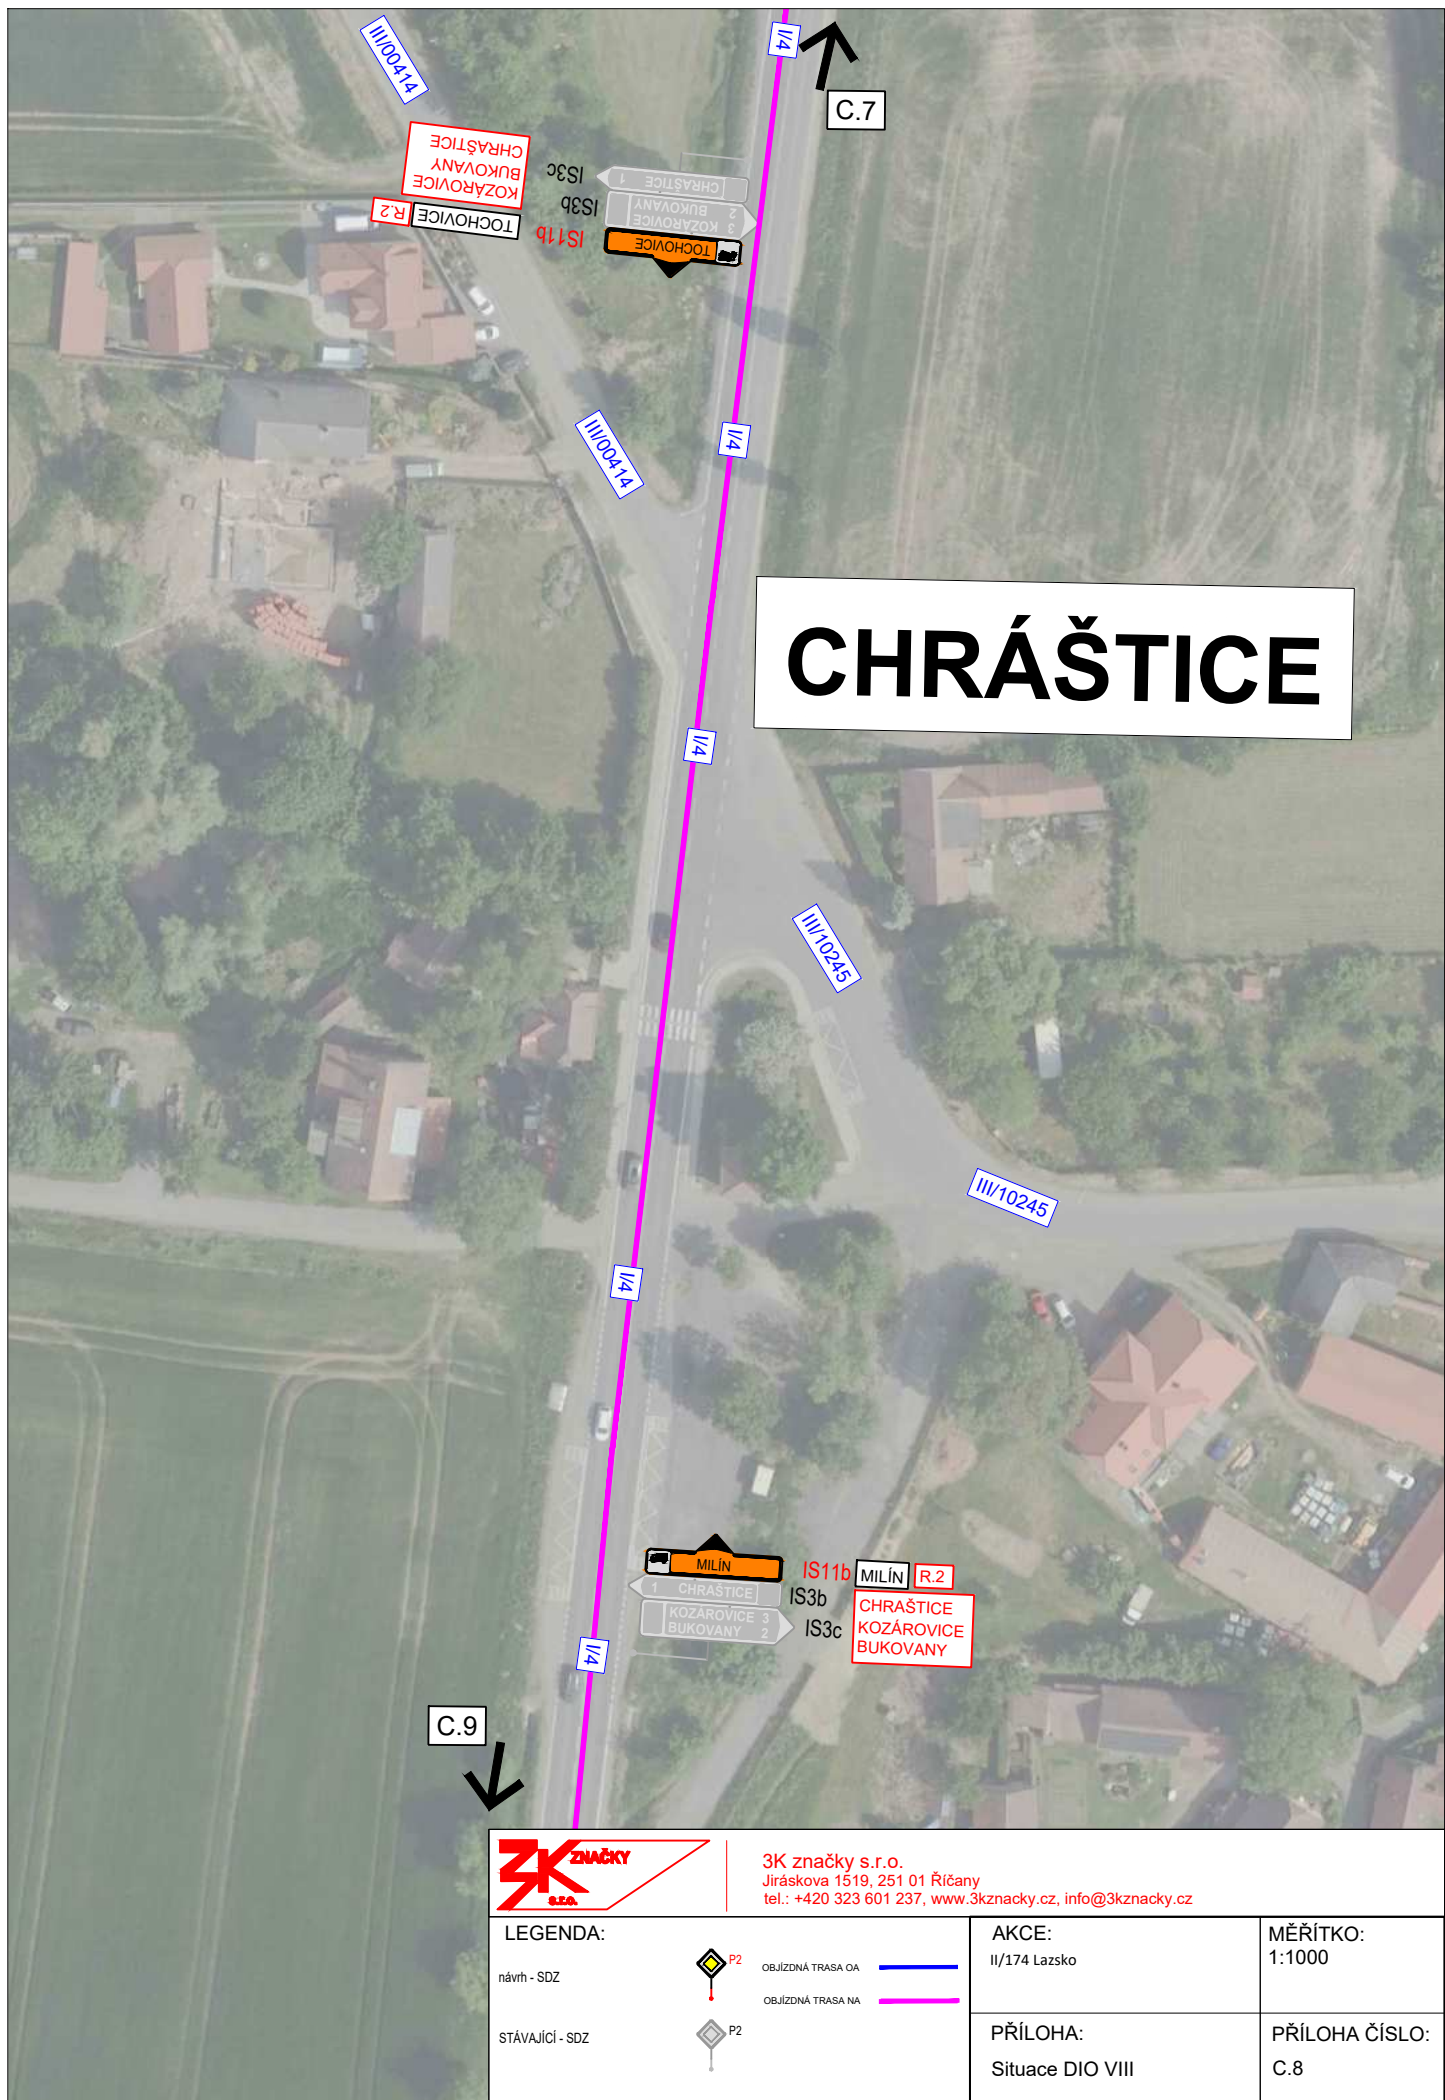


3K značky s.r.o.
Jiráskova 1519, 251 01 Říčany
tel.: +420 323 601 237, www.3kznacky.cz, info@3kznacky.cz

LEGENDA: návrh - SDZ STÁVAJÍCÍ - SDZ	  OBJÍZDNÁ TRASA OA OBJÍZDNÁ TRASA NA	AKCE: II/174 Lazsko	MĚŘÍTKO: 1:1000
		PŘÍLOHA: Situace DIO VIII	PŘÍLOHA ČÍSLO: C.8

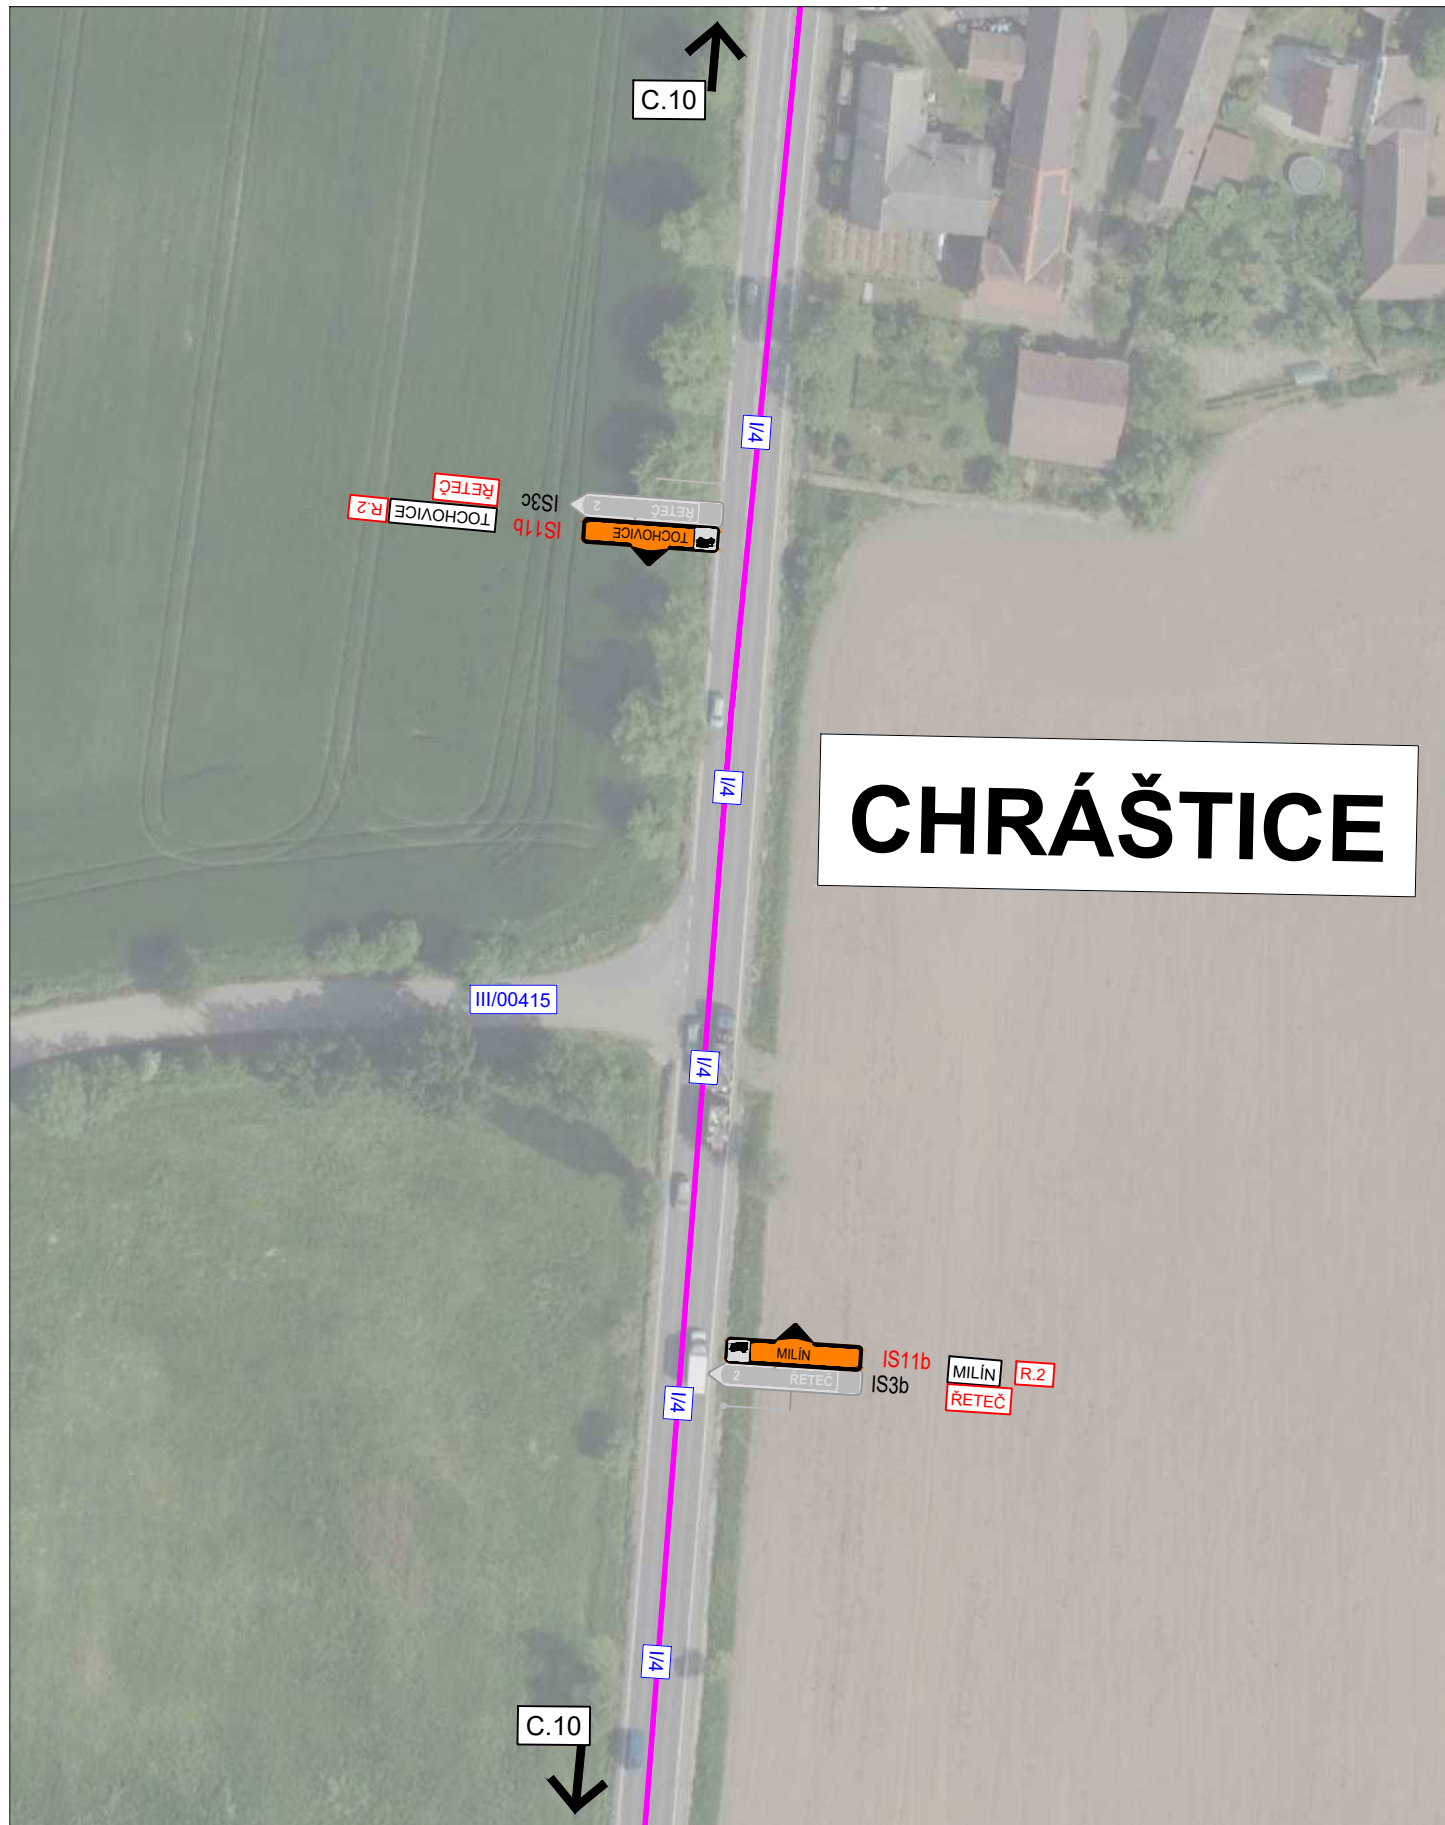

		3K značky s.r.o. Jiráskova 1519, 251 01 Říčany tel.: +420 323 601 237, www.3kznamky.cz , info@3kznamky.cz	
LEGENDA:		AKCE:	MĚŘÍTKO:
návrh - SDZ	 P2 OBJÍZDNÁ TRASA OA	II/174 Lazsko	1:1000
STÁVAJÍCÍ - SDZ	 P2 OBJÍZDNÁ TRASA NA	PŘÍLOHA:	PŘÍLOHA ČÍSLO:
		Situace DIO IX	C.9

ZÁLUŽANY

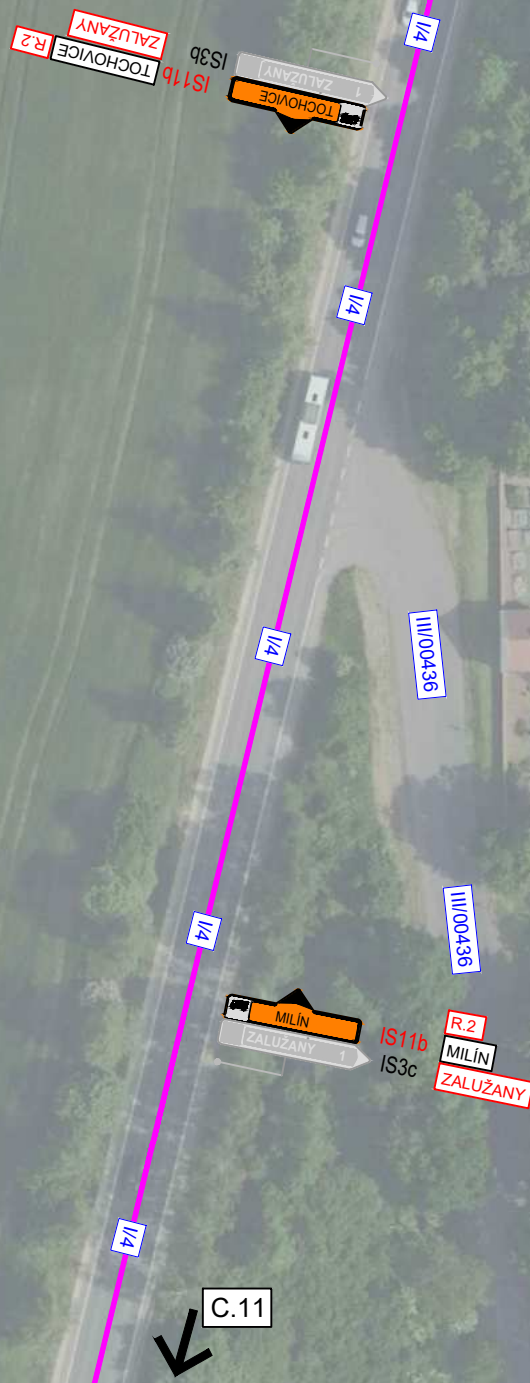

3K značky s.r.o.
Jiráskova 1519, 251 01 Říčany
tel.: +420 323 601 237, www.3kznacky.cz, info@3kznacky.cz

LEGENDA:

návrh - SDZ

STÁVAJÍCÍ - SDZ



OBJÍZDNÁ TRASA OA

OBJÍZDNÁ TRASA NA



AKCE:

II/174 Lazsko

PŘÍLOHA:


Situace DIO X

MĚŘÍTKO:

1:1000

PŘÍLOHA ČÍSLO:

C.10

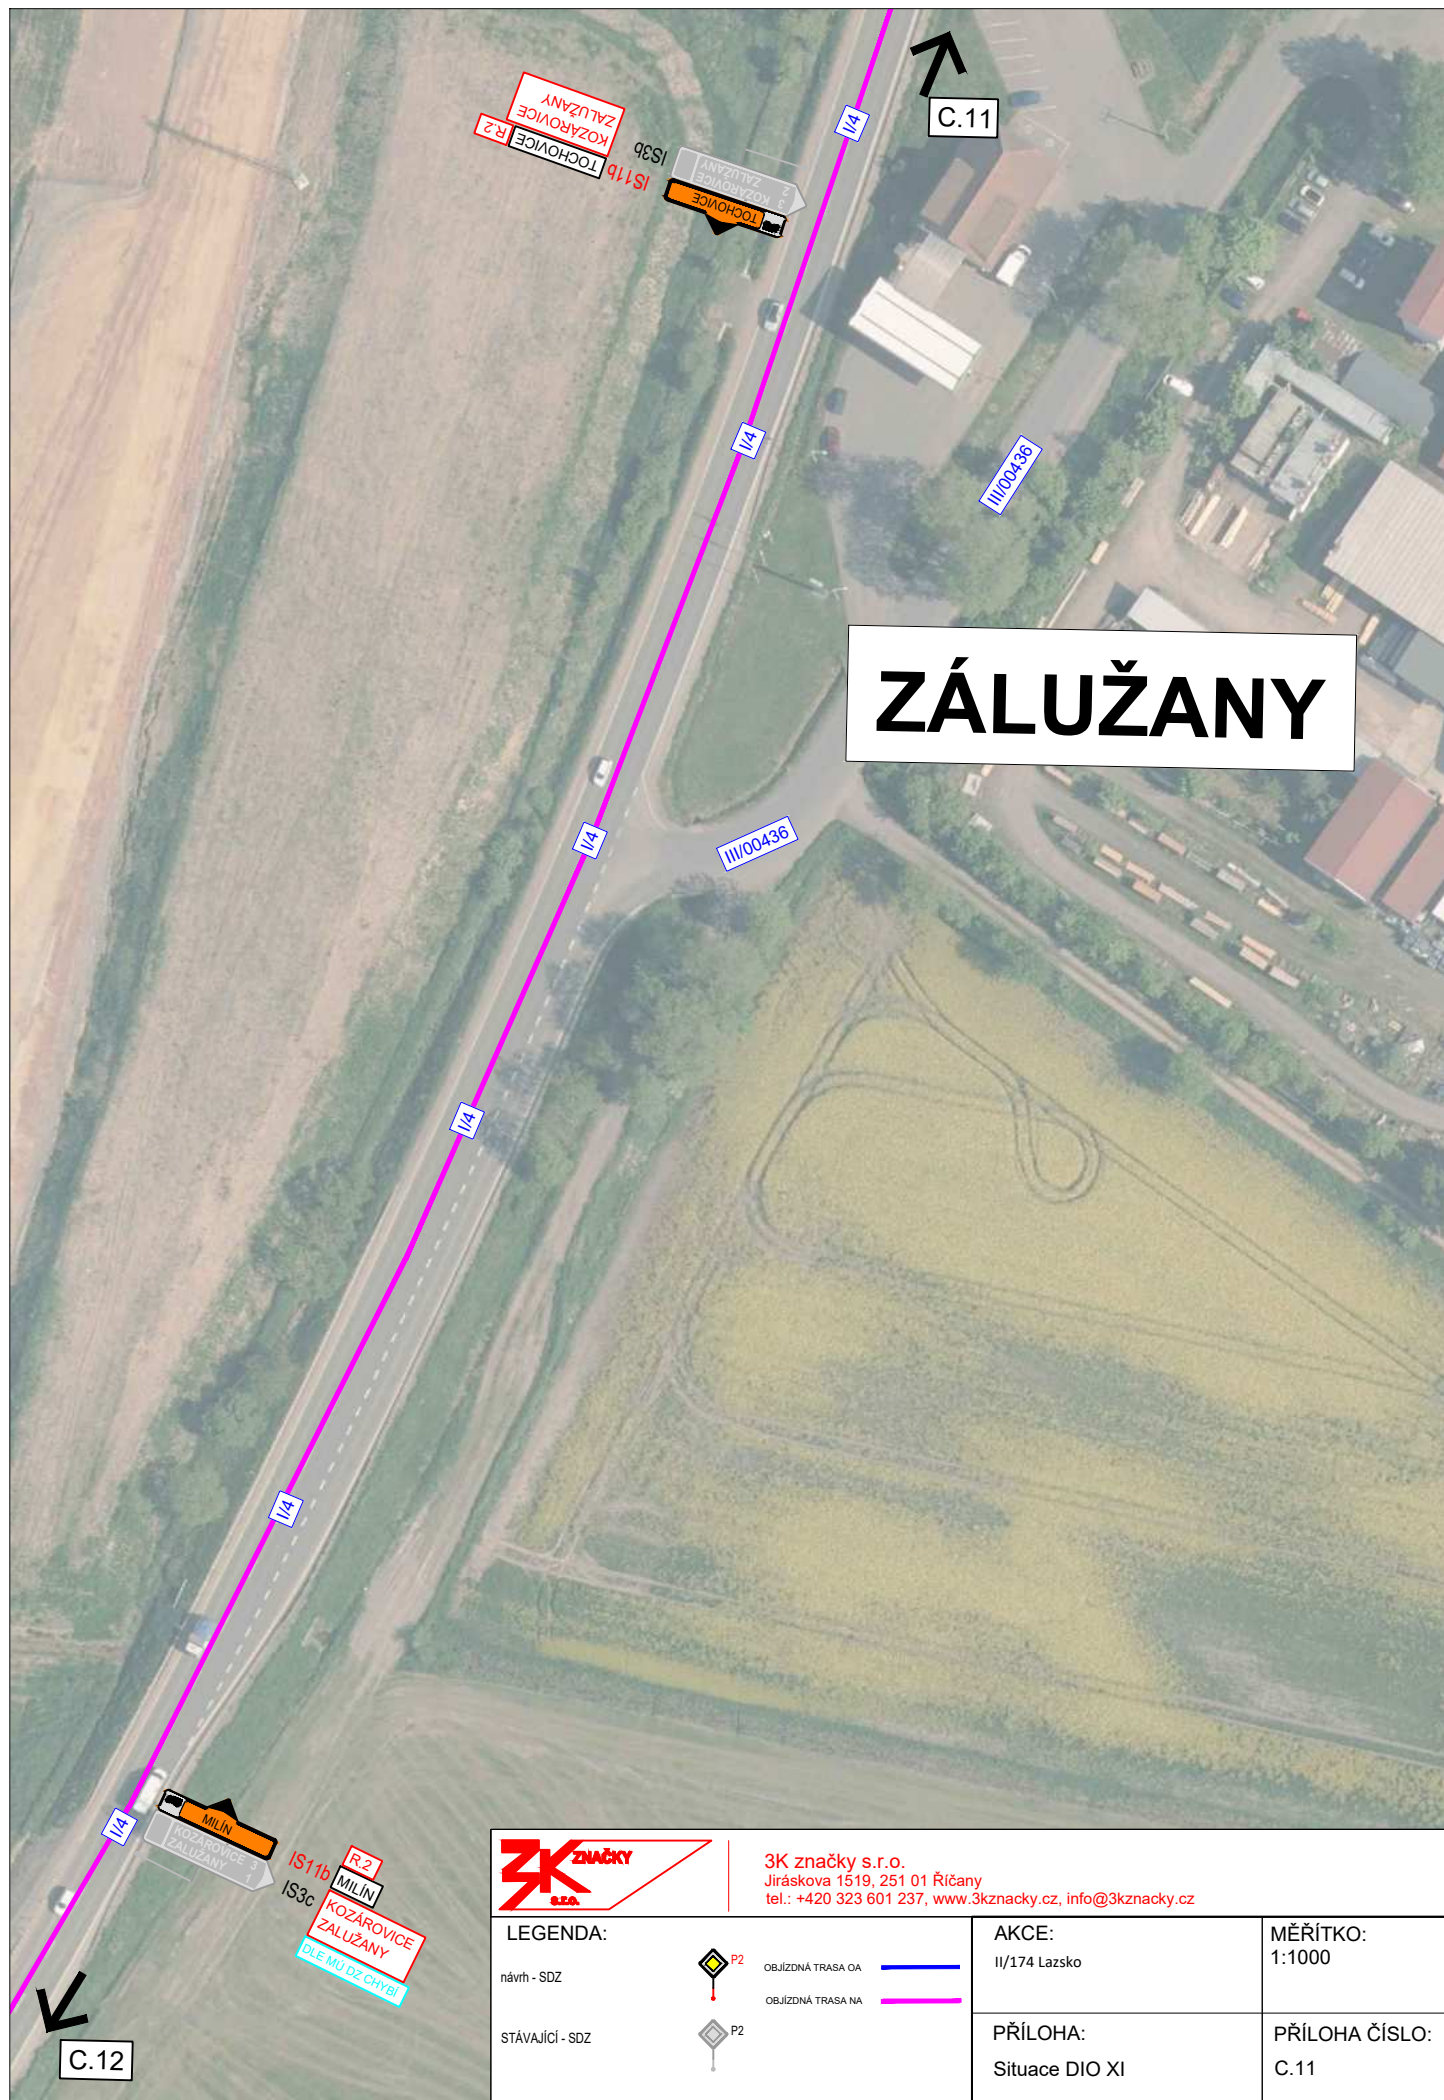


ZÁLUŽANY



3K značky s.r.o.
Jiráskova 1519, 251 01 Říčany
tel.: +420 323 601 237, www.3kznacky.cz, info@3kznacky.cz

LEGENDA:

návrh - SDZ
STÁVAJÍCÍ - SDZ

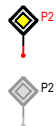

OBJÍZDNÁ TRASA OA
OBJÍZDNÁ TRASA NA


AKCE:
II/174 Lazsko


PŘÍLOHA:
Situace DIO XI

MĚŘÍTKO:
1:1000

PŘÍLOHA ČÍSLO:
C.11

LETY - EXIT 63

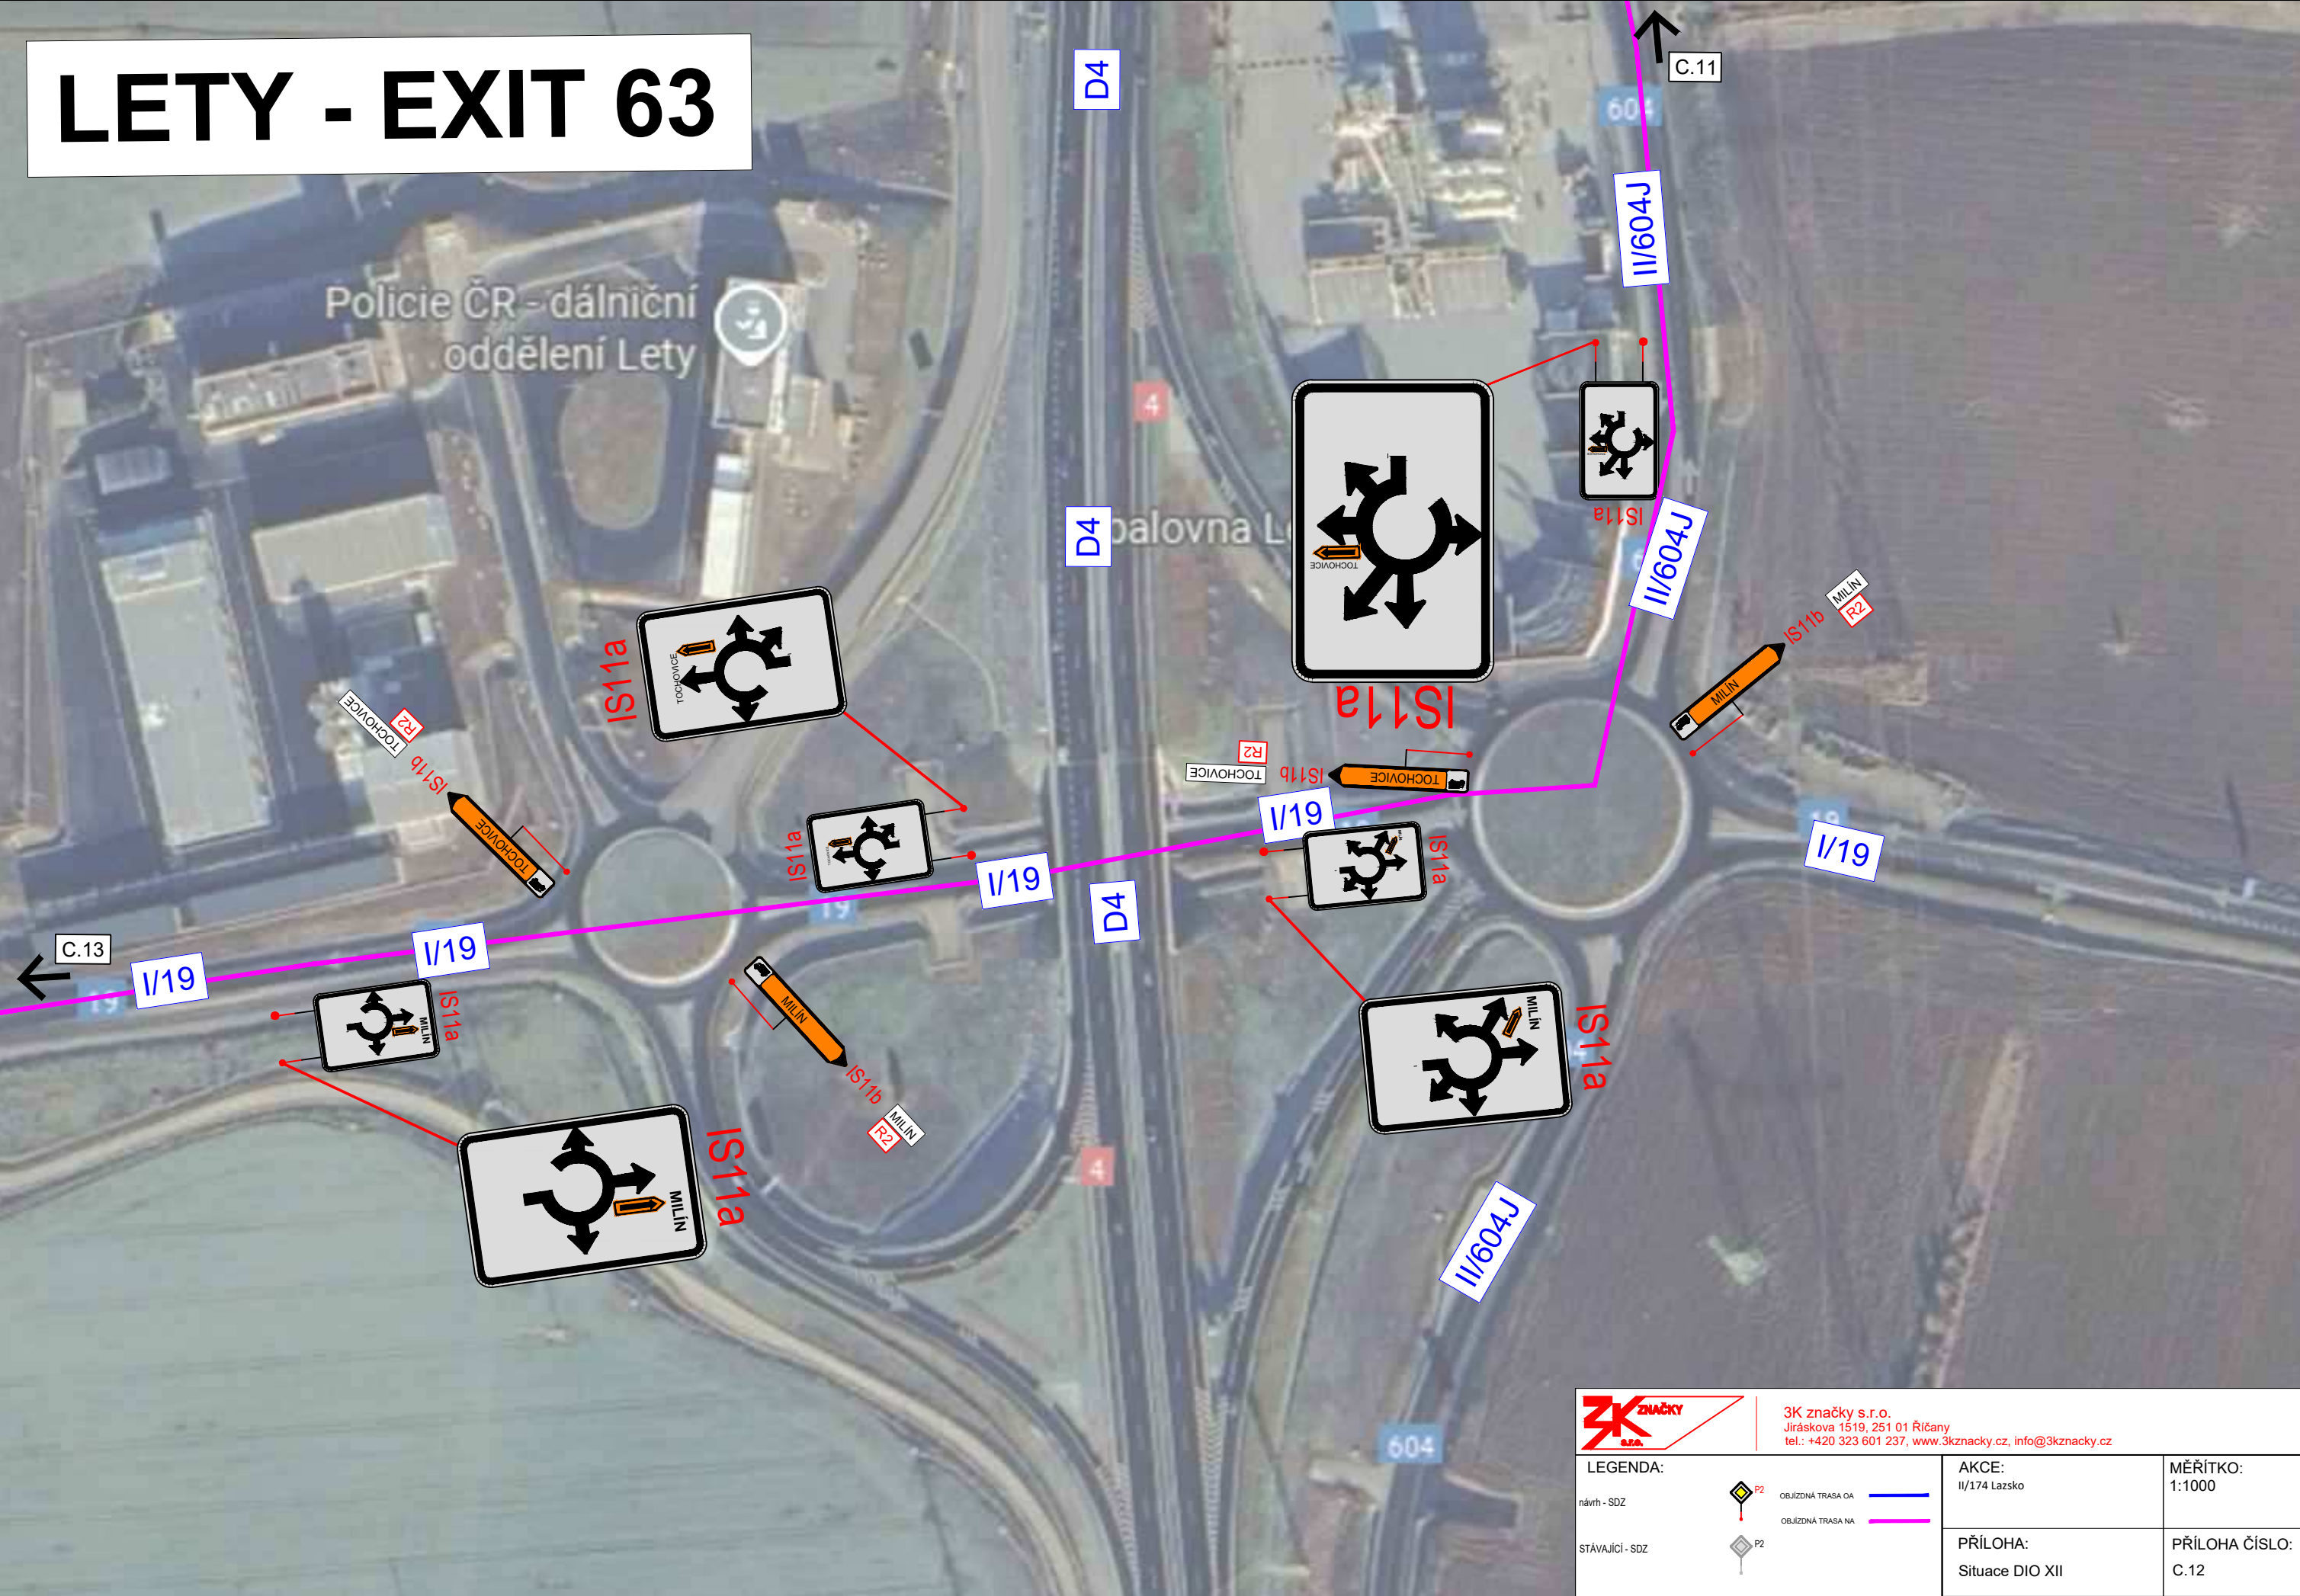

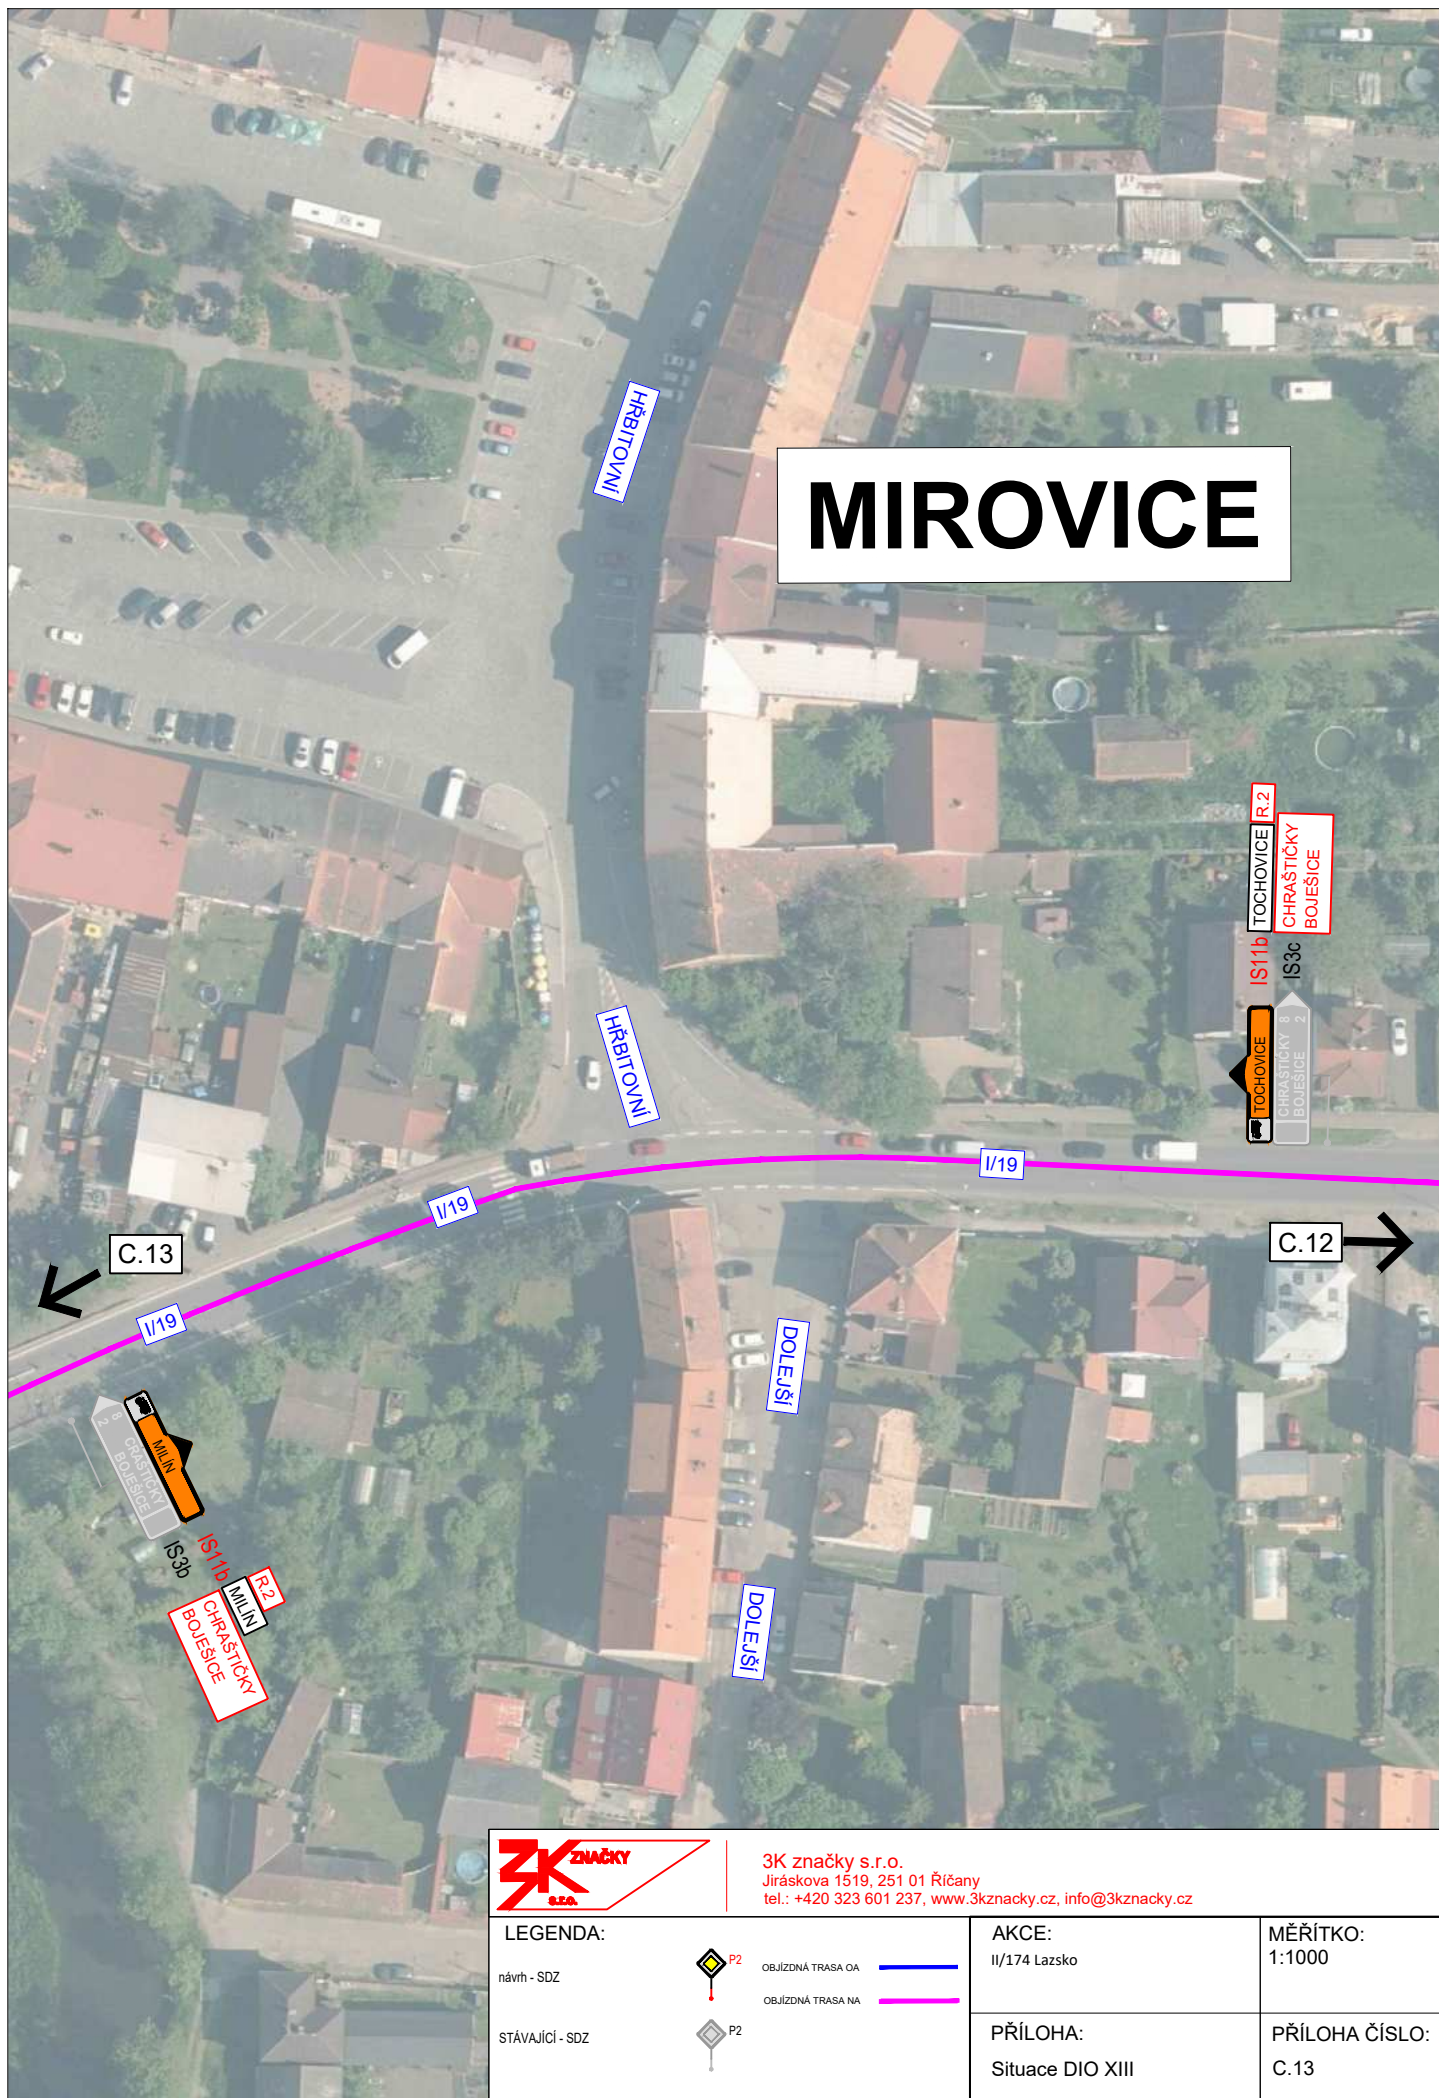

MIROVICE

TOCHOVICE R.2
CHRAŠŤICKÝ BOJEŠICE
IS11b IS3c
TOCHOVICE 8
CHRAŠŤICKÝ BOJEŠICE 2

C.13

C.12

I/19

I/19

DOLEJŠI


DOLEJŠI

IS11b R.2
CHRAŠŤICKÝ BOJEŠICE
MLN



3K značky s.r.o.
Jiráskova 1519, 251 01 Říčany
tel.: +420 323 601 237, www.3kznacky.cz, info@3kznacky.cz


LEGENDA:		AKCE: II/174 Lazsko	
návrh - SDZ		OBJÍZDNÁ TRASA OA	
STÁVAJÍCÍ - SDZ		OBJÍZDNÁ TRASA NA	
		PŘÍLOHA: Situace DIO XIII	MĚŘITKO: 1:1000
			PŘÍLOHA ČÍSLO: C.13

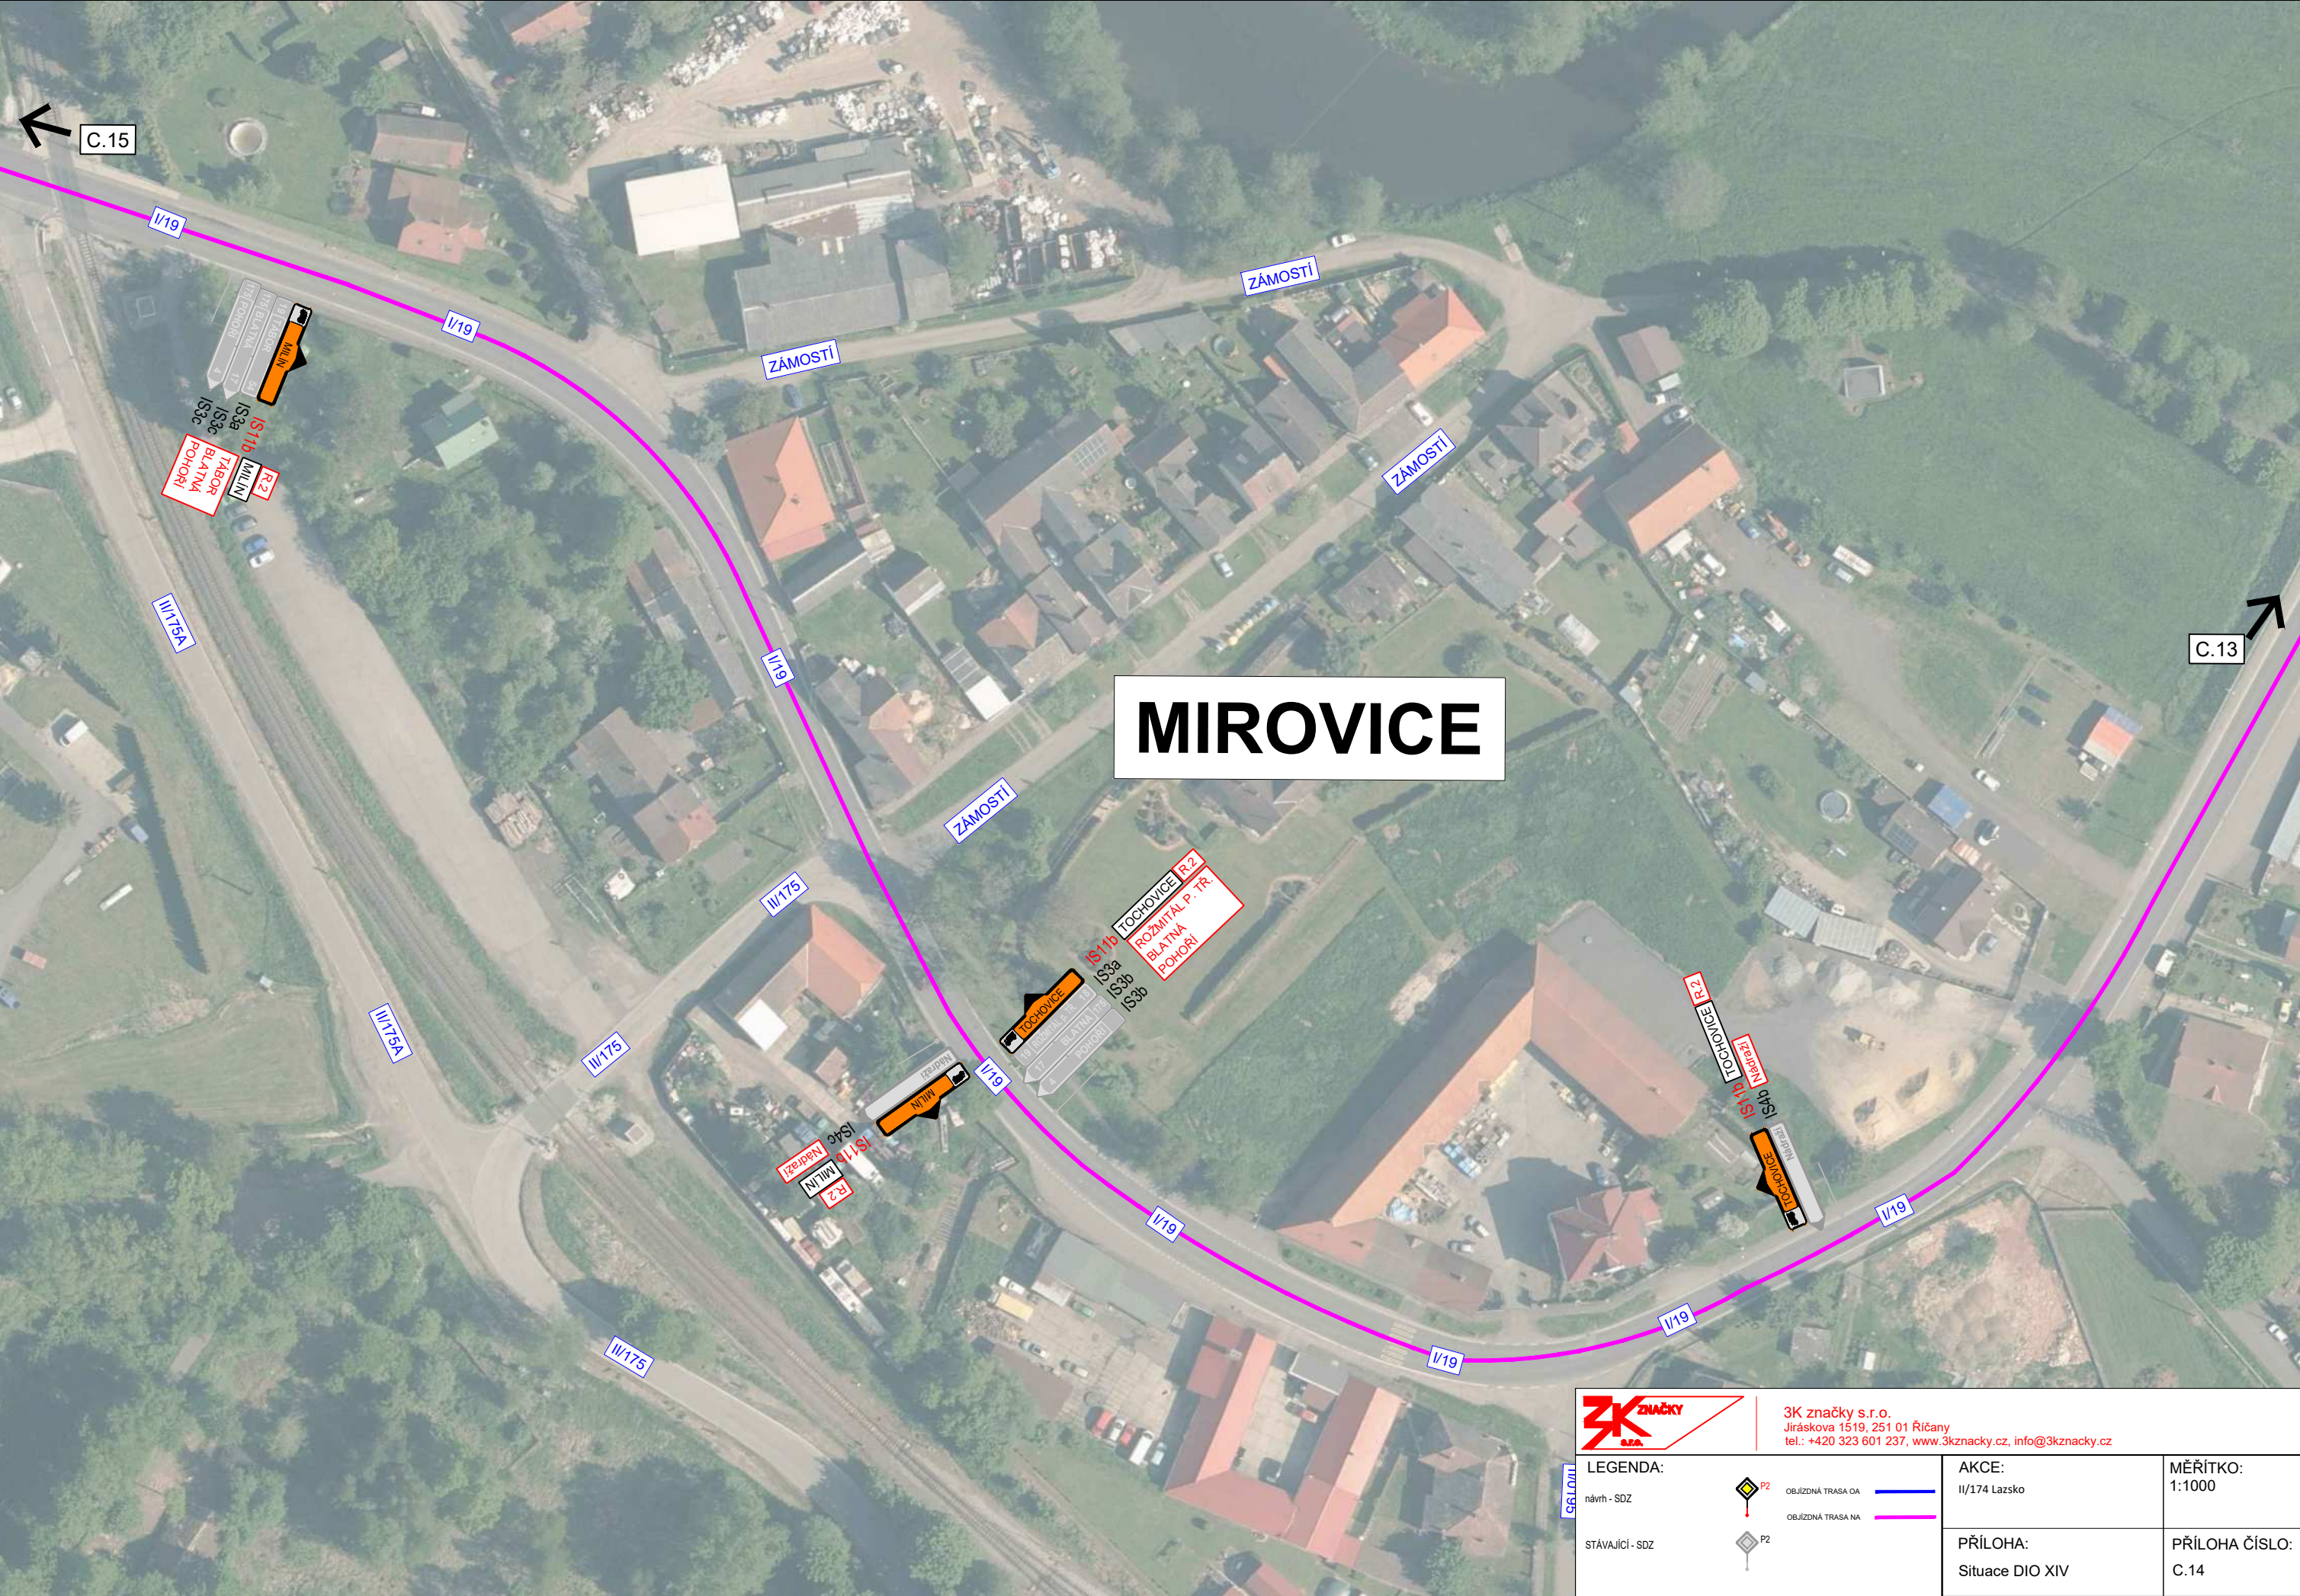



3K značky s.r.o.
Jiráskova 1519, 251 01 Říčany
tel.: +420 323 601 237, www.3kznacky.cz, info@3kznacky.cz

LEGENDA: návrh - SDZ STÁVAJÍCÍ - SDZ	 P2 OBJÍZDNÁ TRASA OA	 OBJÍZDNÁ TRASA NA	AKCE: II/174 Lazsko	MĚŘÍTKO: 1:1000
	 P2		PŘÍLOHA: Situace DIO XIV	PŘÍLOHA ČÍSLO: C.14

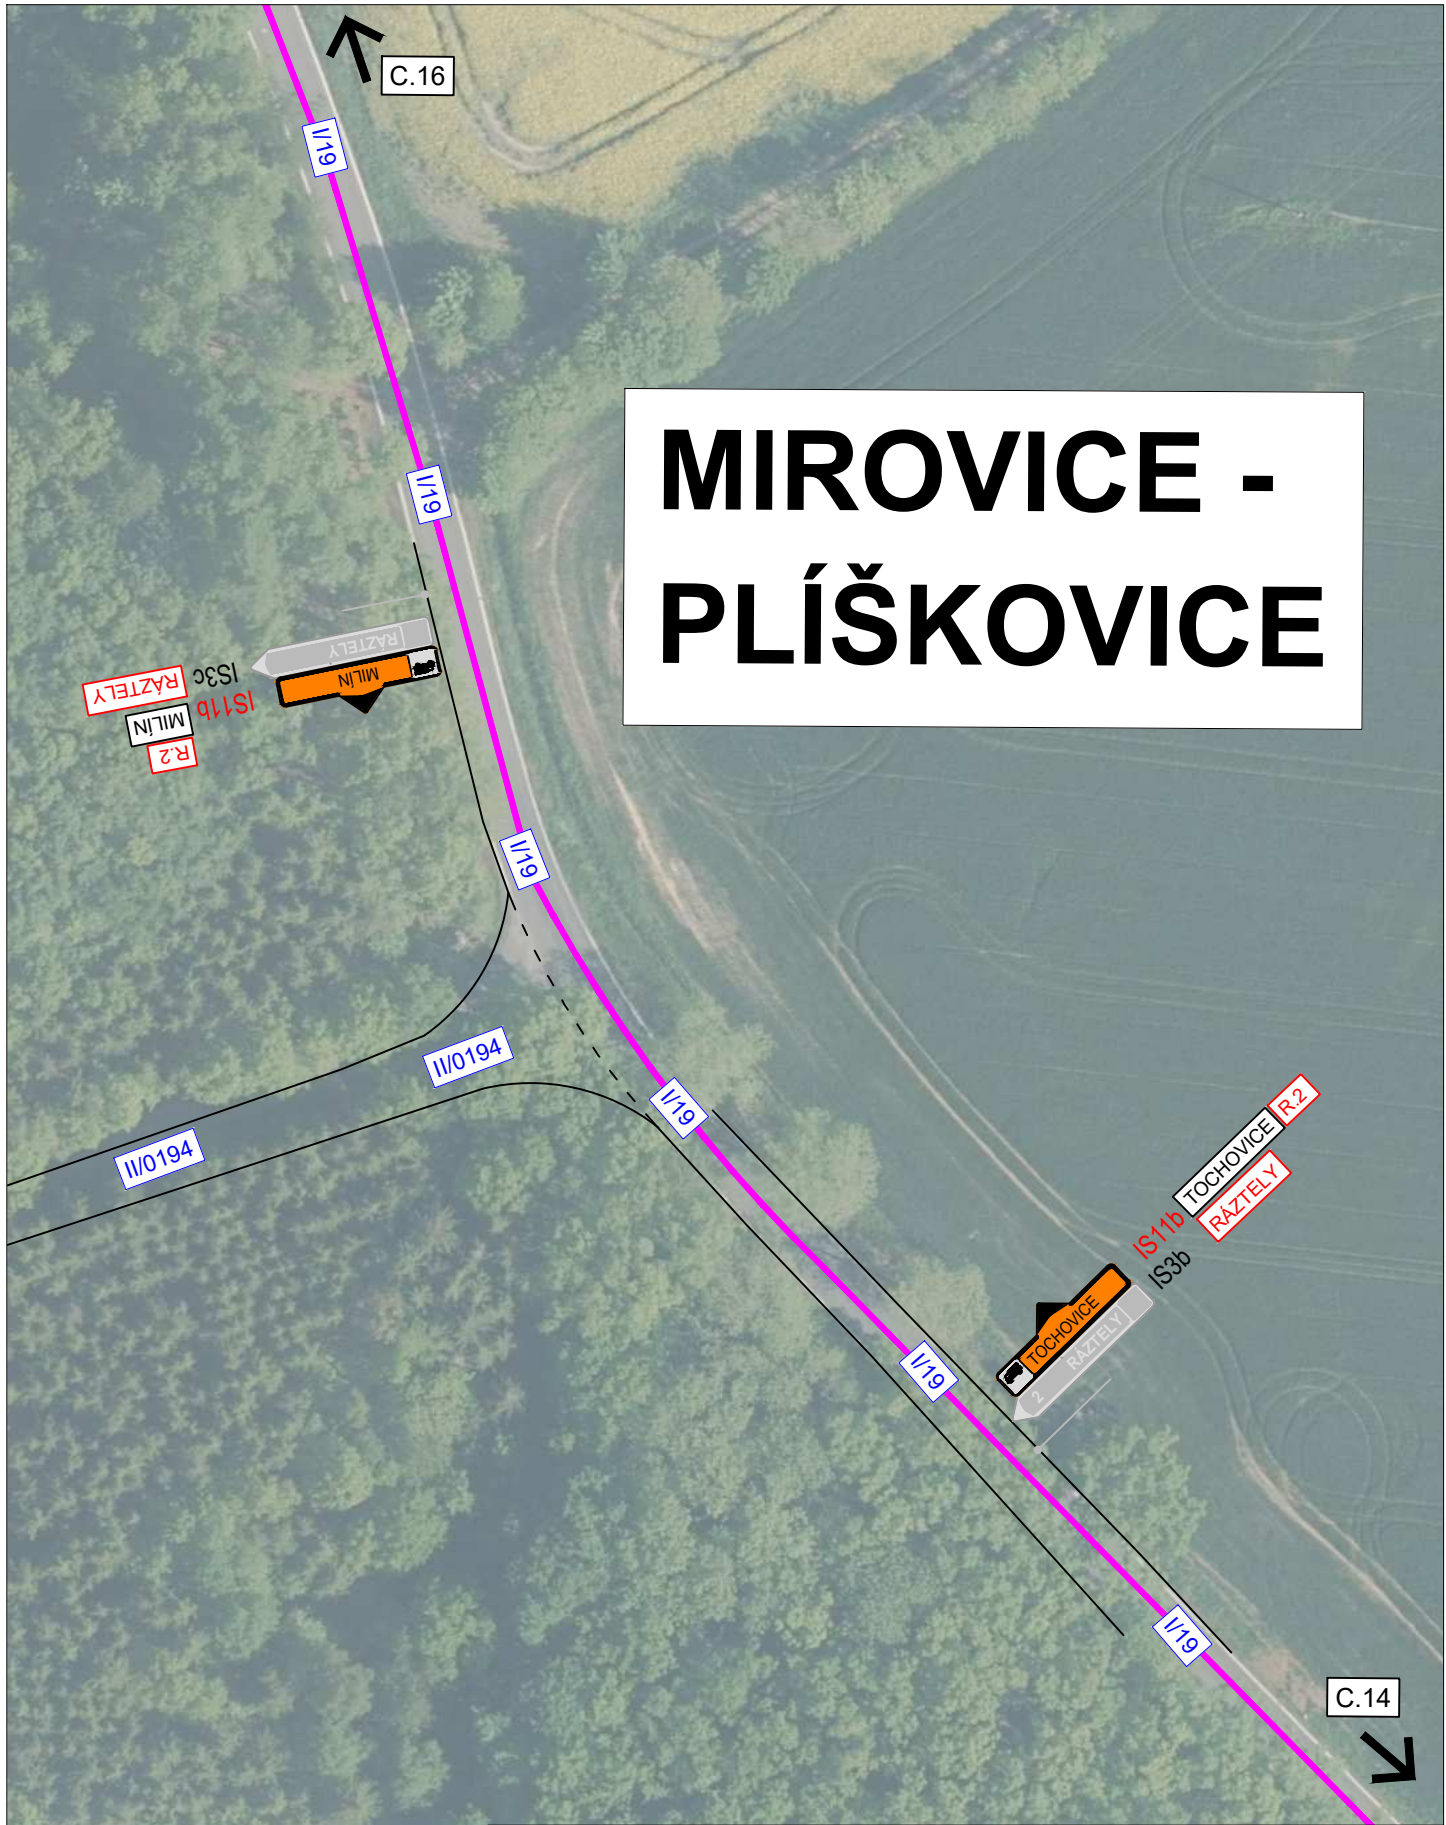


MIROVICE - PLÍŠKOVICE



3K značky s.r.o.
Jiráskova 1519, 251 01 Říčany
tel.: +420 323 601 237, www.3kznacky.cz, info@3kznacky.cz

LEGENDA:		AKCE: II/174 Lazsko	MĚŘÍTKO: 1:1000
návrh - SDZ	 P2 OBJÍZDNÁ TRASA OA		
STÁVAJÍCÍ - SDZ	 P2 OBJÍZDNÁ TRASA NA	PŘÍLOHA: Situační DIO XV	PŘÍLOHA ČÍSLO: C.15

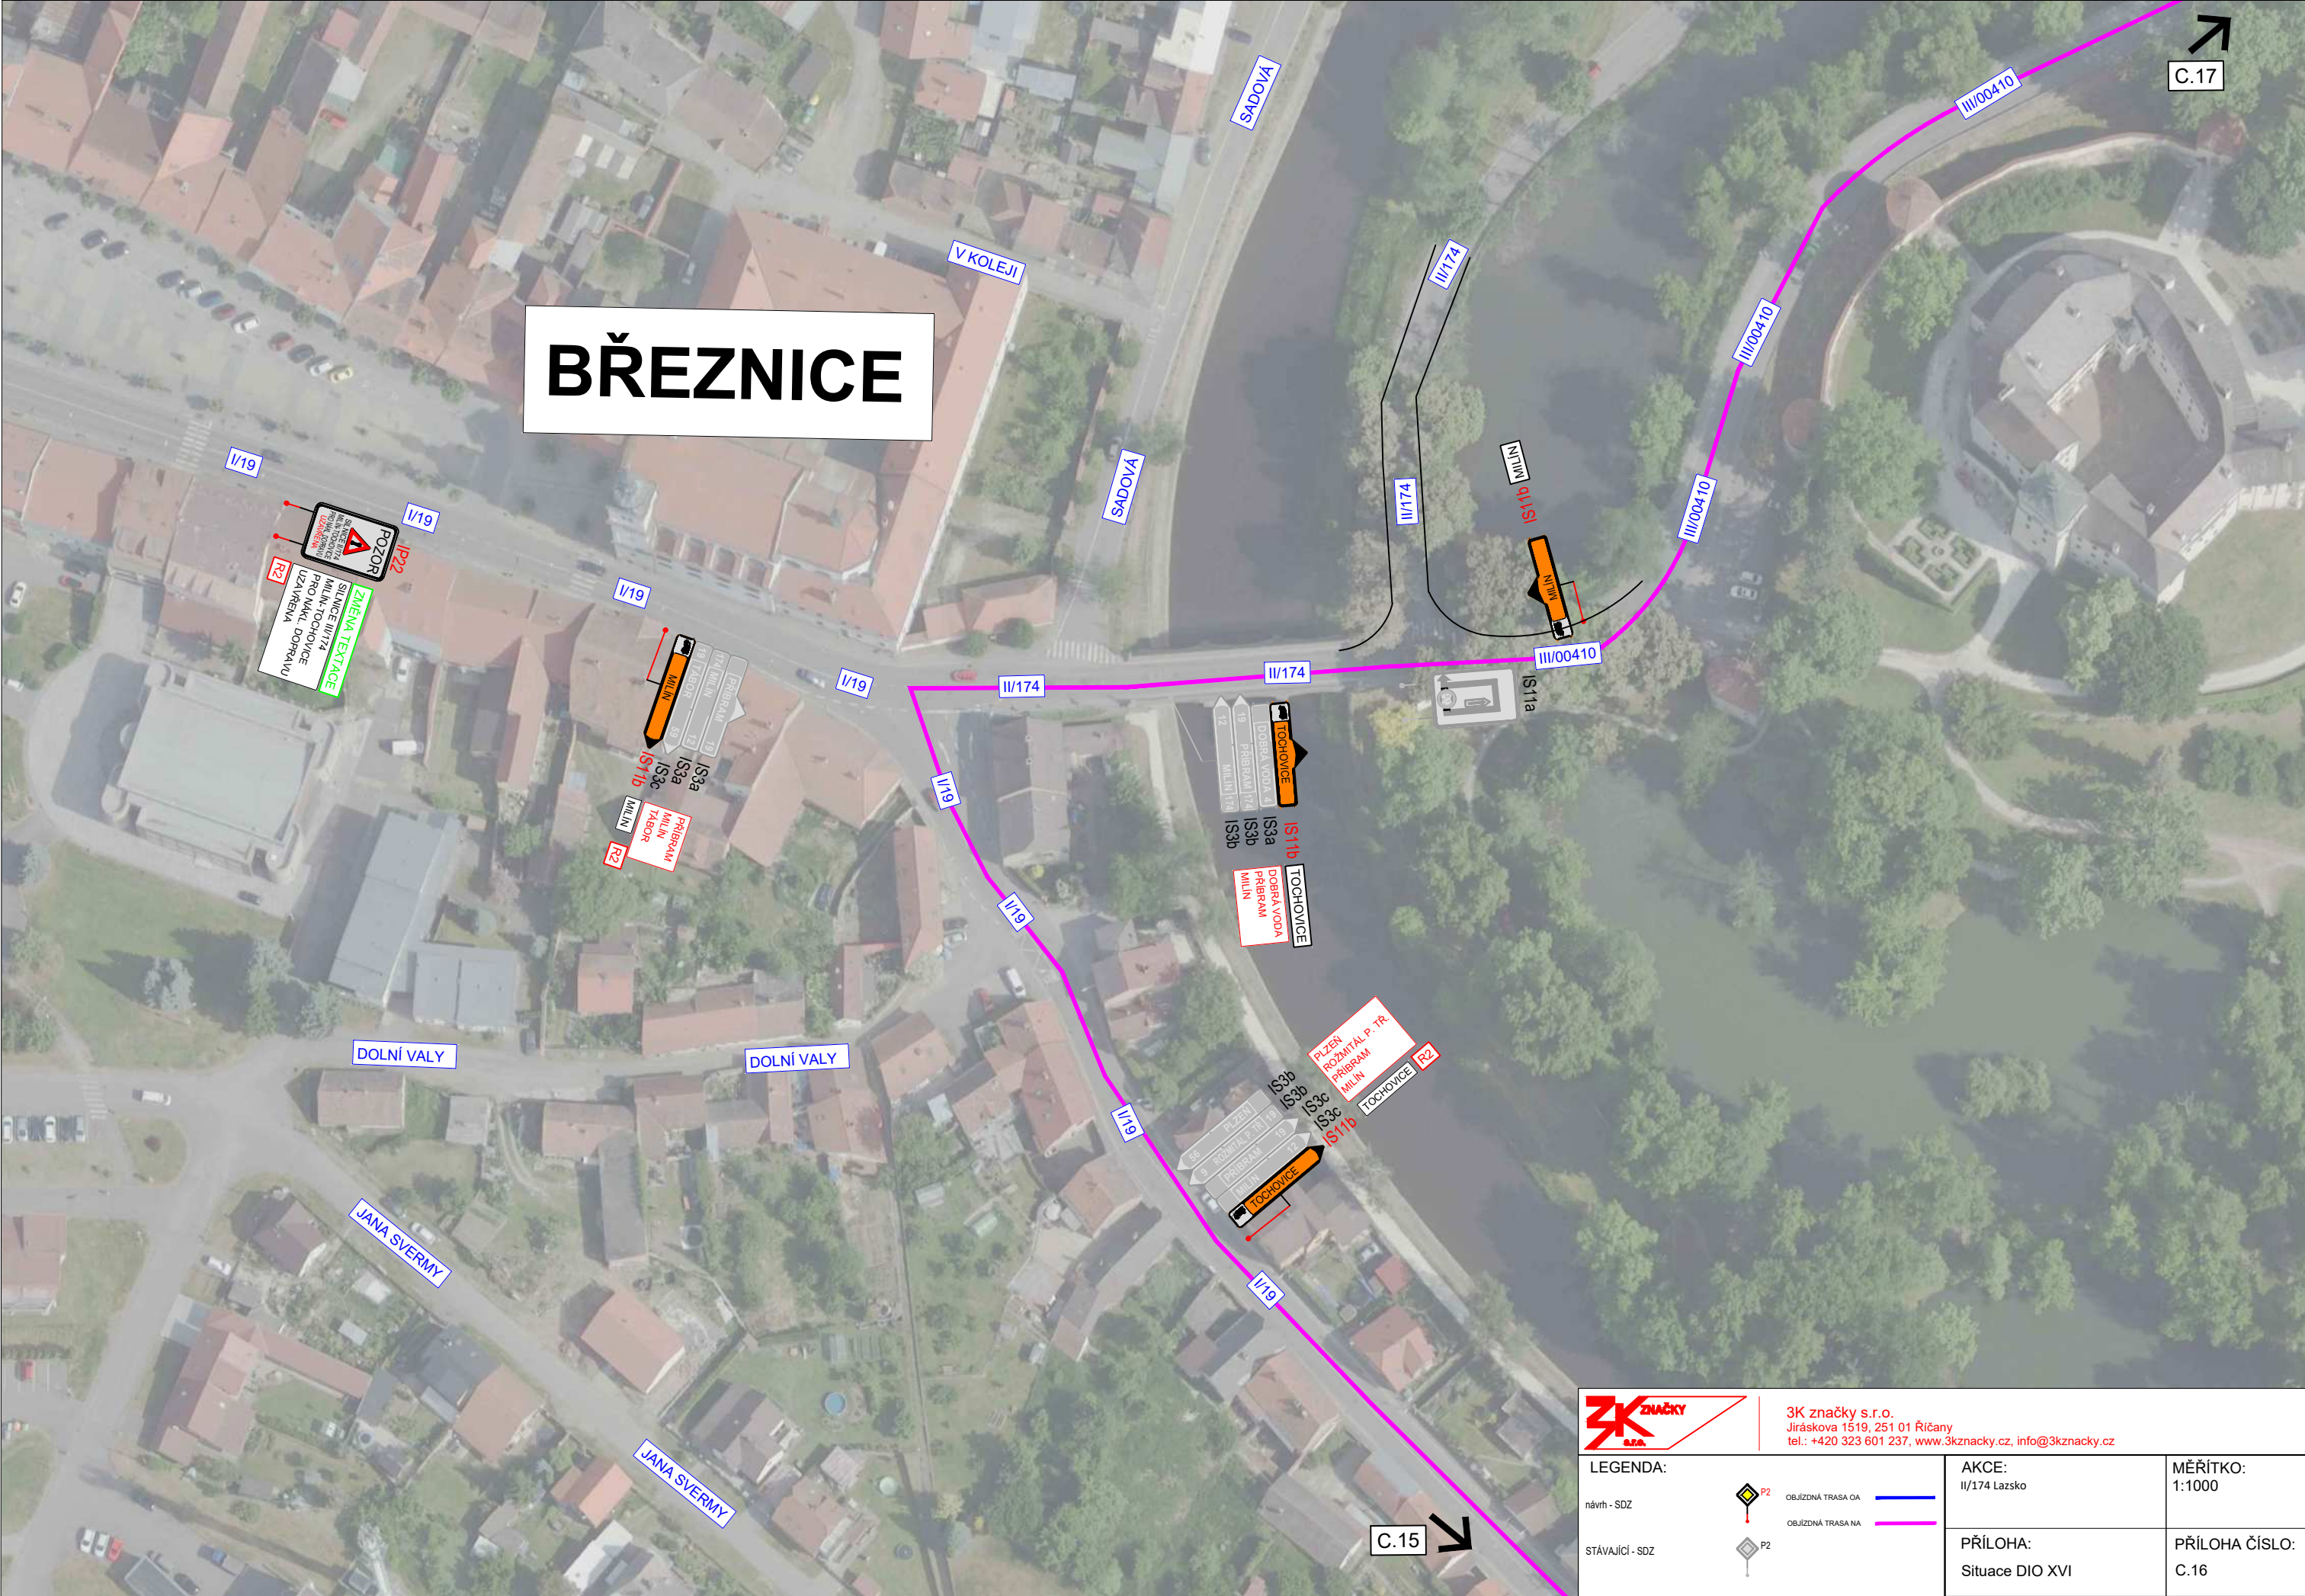


BŘEZNICE

3K značky s.r.o.
Jiráskova 1519, 251 01 Říčany
tel.: +420 323 601 237, www.3kzacky.cz, info@3kzacky.cz

LEGENDA:	OBÍŽDNÁ TRASA OA OBÍŽDNÁ TRASA NA	AKCE: II/174 Lazsko	MĚŘÍTKO: 1:1000
návrh - SDZ		PŘÍLOHA: Situace DIO XVI	PŘÍLOHA ČÍSLO: C.16
stávající - SDZ			

BŘEZNICE

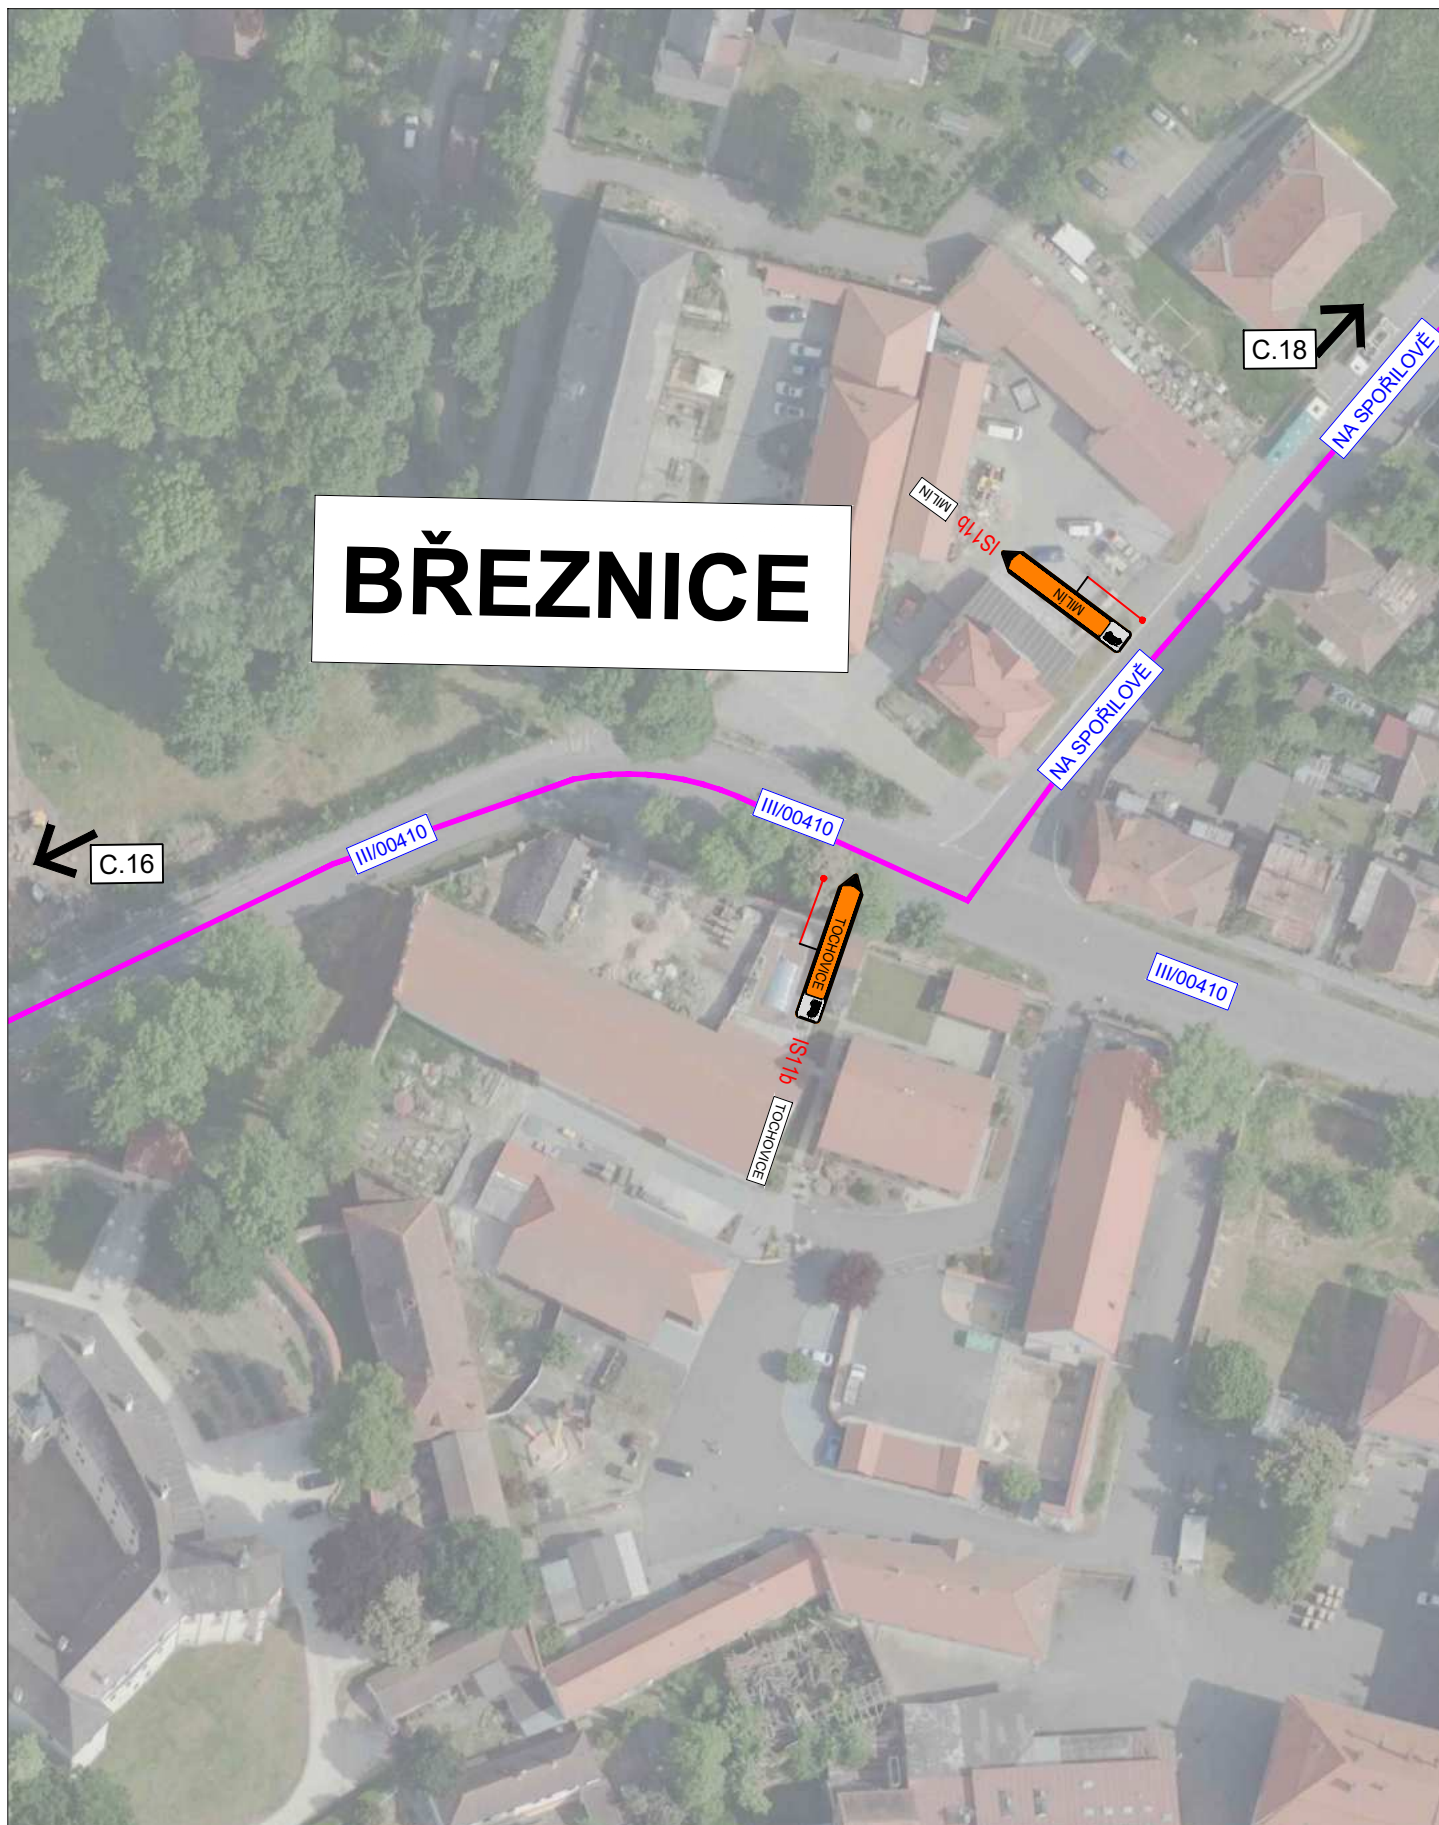

3K značky s.r.o.
Jiráskova 1519, 251 01 Říčany
tel.: +420 323 601 237, www.3kznacky.cz, info@3kznacky.cz

LEGENDA:

návrh - SDZ

STÁVAJÍCÍ - SDZ



OBJÍZDNÁ TRASA OA



OBJÍZDNÁ TRASA NA

AKCE:

II/174 Lazsko

PŘÍLOHA:


Situace DIO XVII

MĚŘÍTKO:

1:1000

PŘÍLOHA ČÍSLO:

C.17

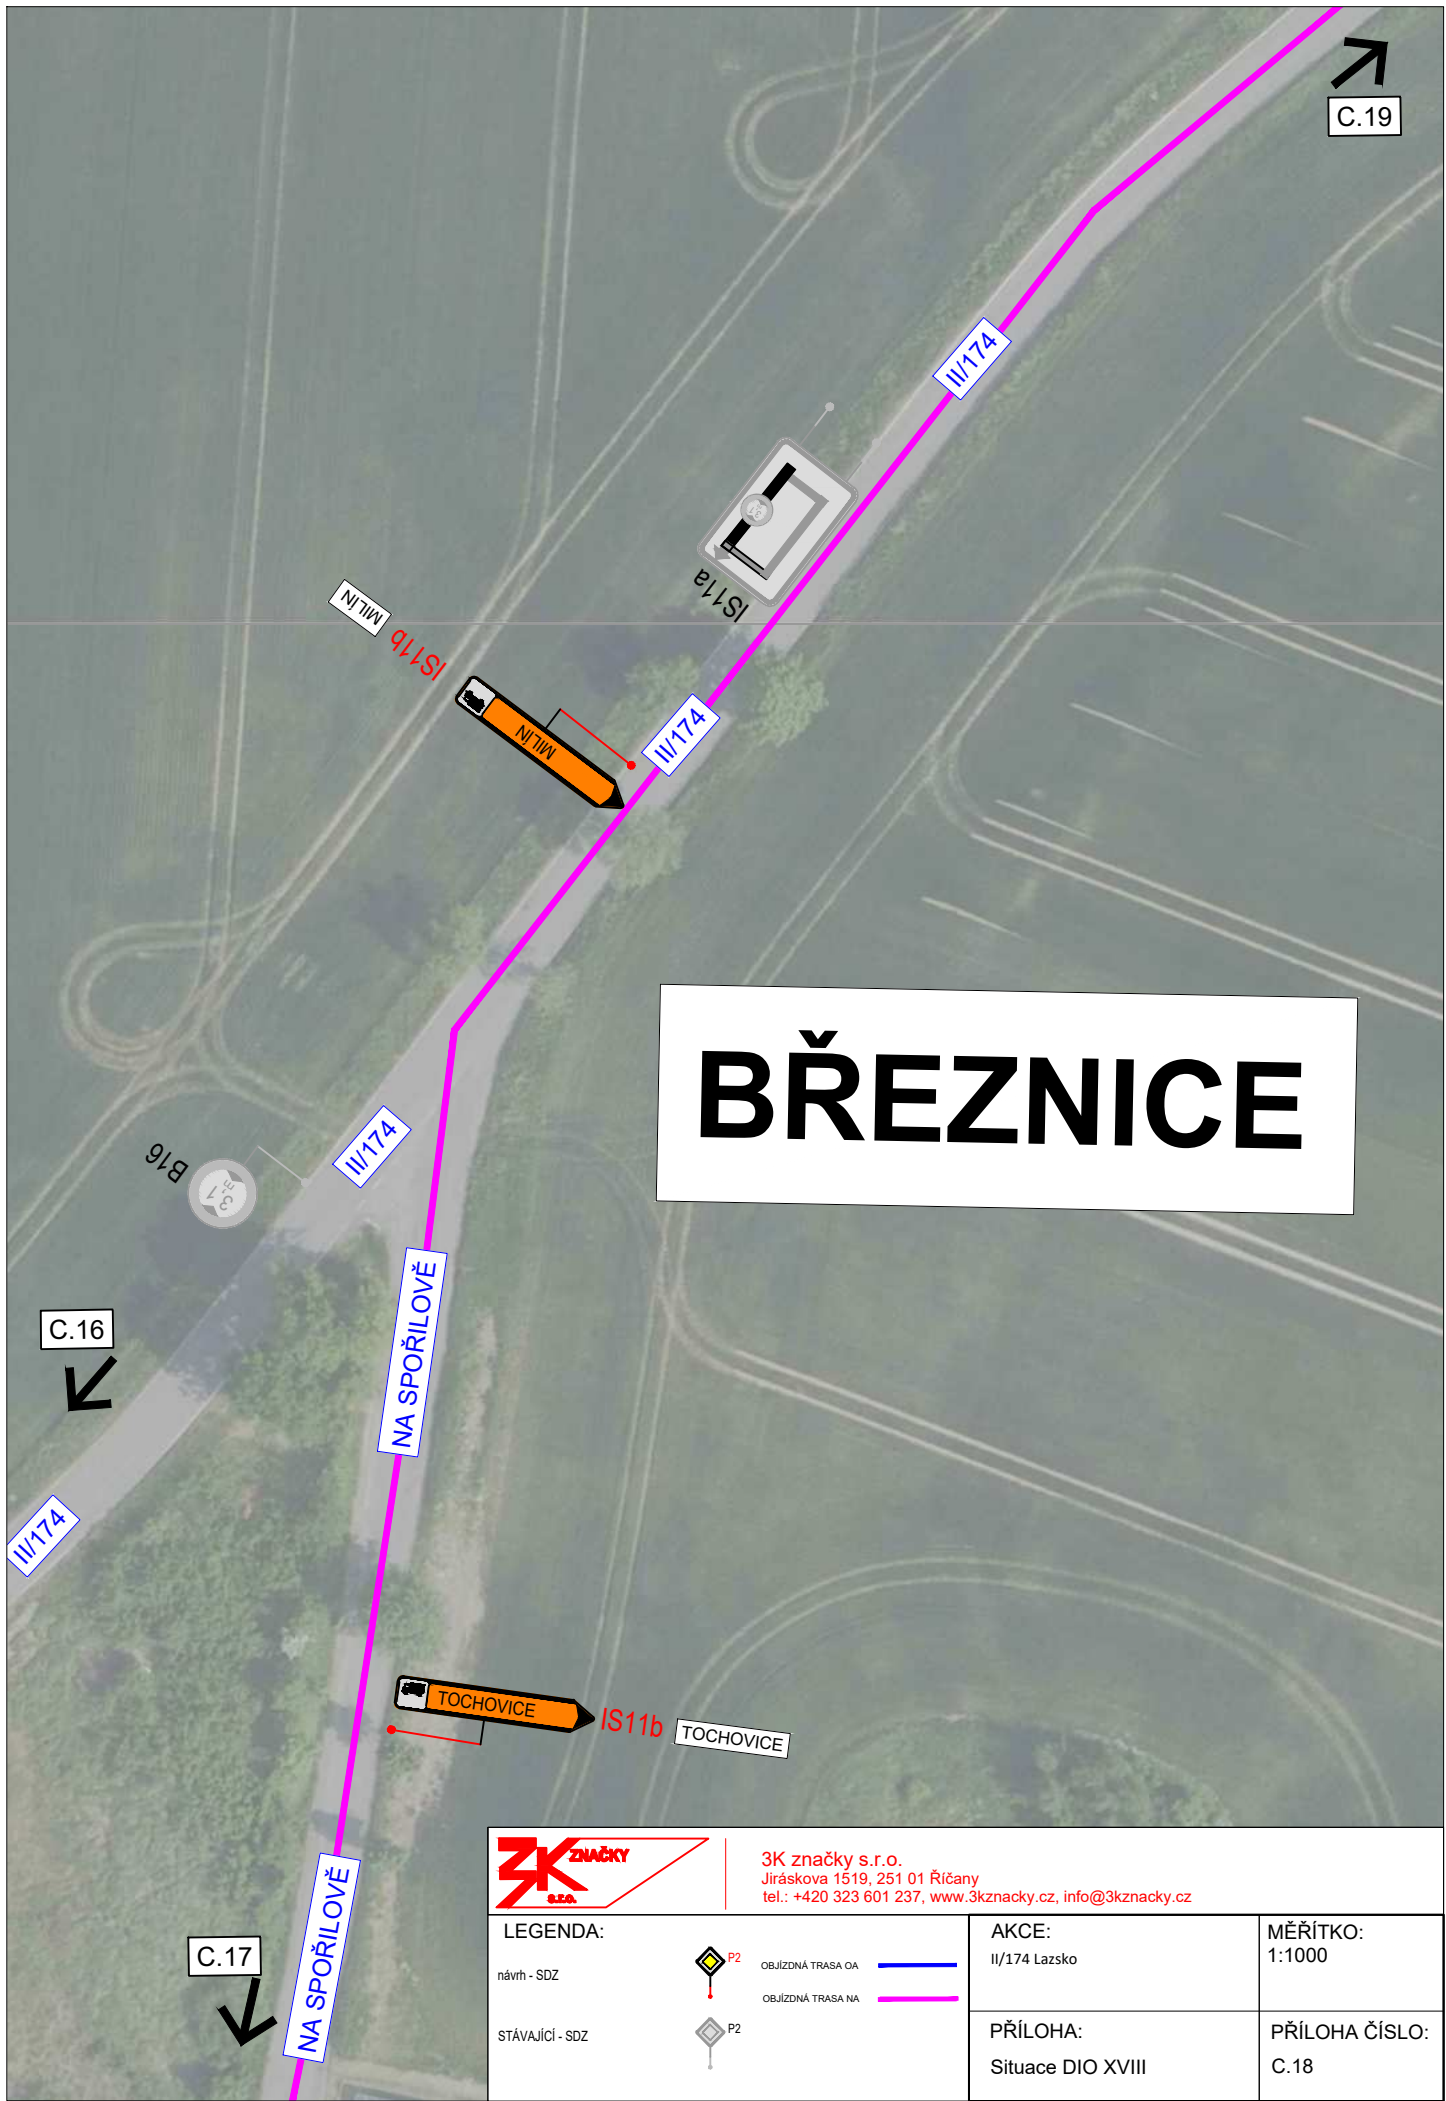


BŘEZNICE



3K značky s.r.o.
Jiráskova 1519, 251 01 Říčany
tel.: +420 323 601 237, www.3kznacky.cz, info@3kznacky.cz

LEGENDA:		AKCE: II/174 Lazsko	MĚŘÍTKO: 1:1000
návrh - SDZ	 P2 OBJÍZDNÁ TRASA OA		
STÁVAJÍCÍ - SDZ	 P2 OBJÍZDNÁ TRASA NA	PŘÍLOHA: Situace DIO XVIII	PŘÍLOHA ČÍSLO: C.18

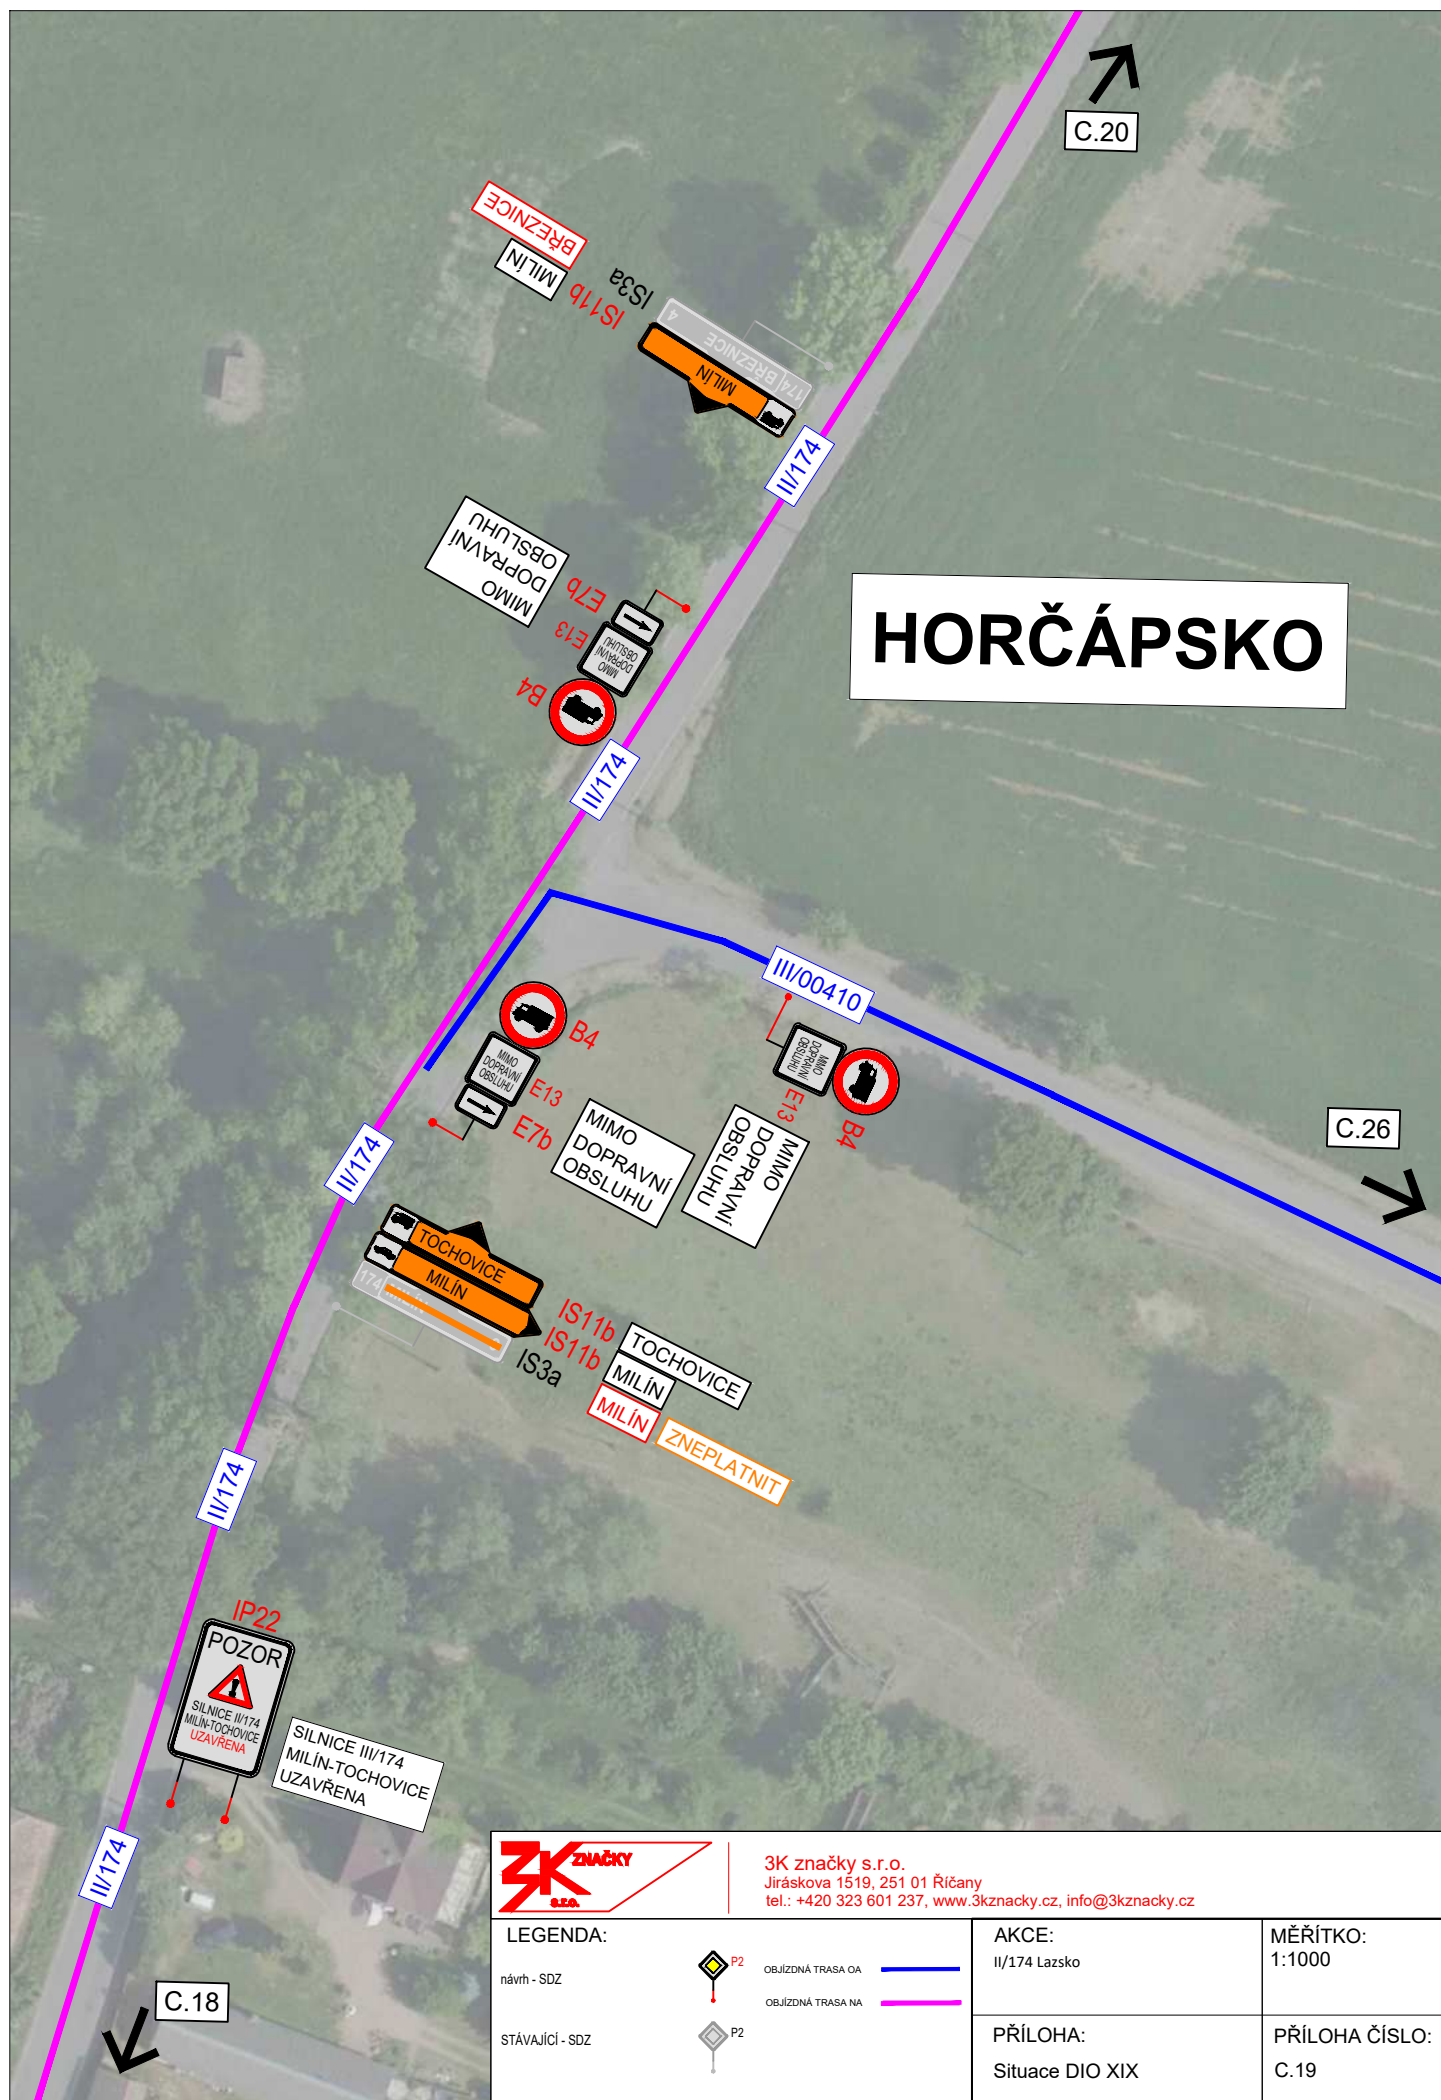


HORČÁPSKO



3K značky s.r.o.
Jiráskova 1519, 251 01 Říčany
tel.: +420 323 601 237, www.3kznacky.cz, info@3kznacky.cz

LEGENDA:		AKCE: II/174 Lazsko	MĚŘITKO: 1:1000
návrh - SDZ	 OBJÍZDNÁ TRASA OA		
STÁVAJÍCÍ - SDZ	 OBJÍZDNÁ TRASA NA	PŘÍLOHA: Situační DIO XIX	PŘÍLOHA ČÍSLO: C.19

TOCHOVICE

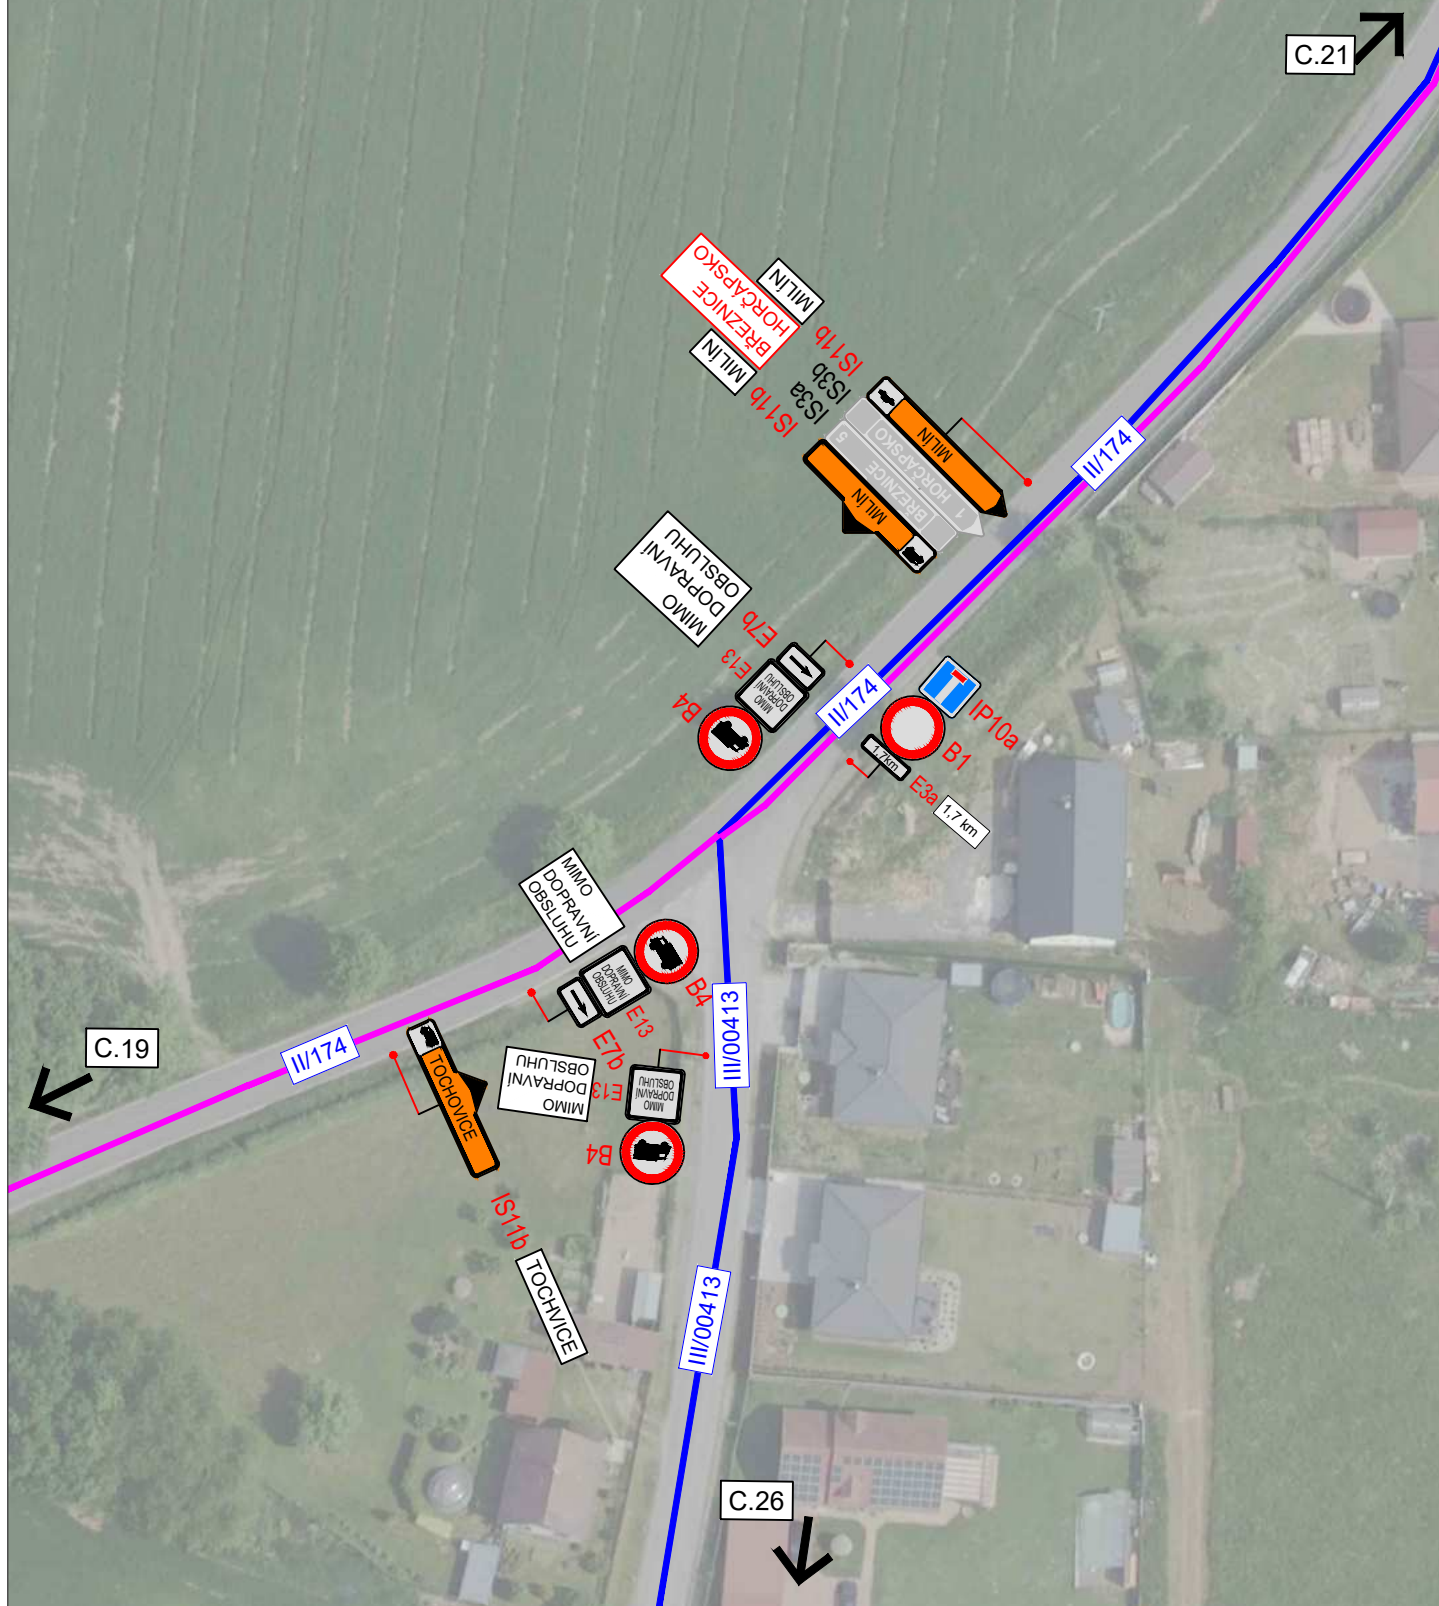

3K značky s.r.o.
Jiráskova 1519, 251 01 Říčany
tel.: +420 323 601 237, www.3kznacky.cz, info@3kznacky.cz

LEGENDA:

návrh - SDZ

STÁVAJÍCÍ - SDZ



OBJÍZDNÁ TRASA OA

OBJÍZDNÁ TRASA NA



AKCE:

II/174 Lazsko

PŘÍLOHA:

Situace DIO XX


MĚŘÍTKO:

1:1000

PŘÍLOHA ČÍSLO:

C.20

TOCHOVICE

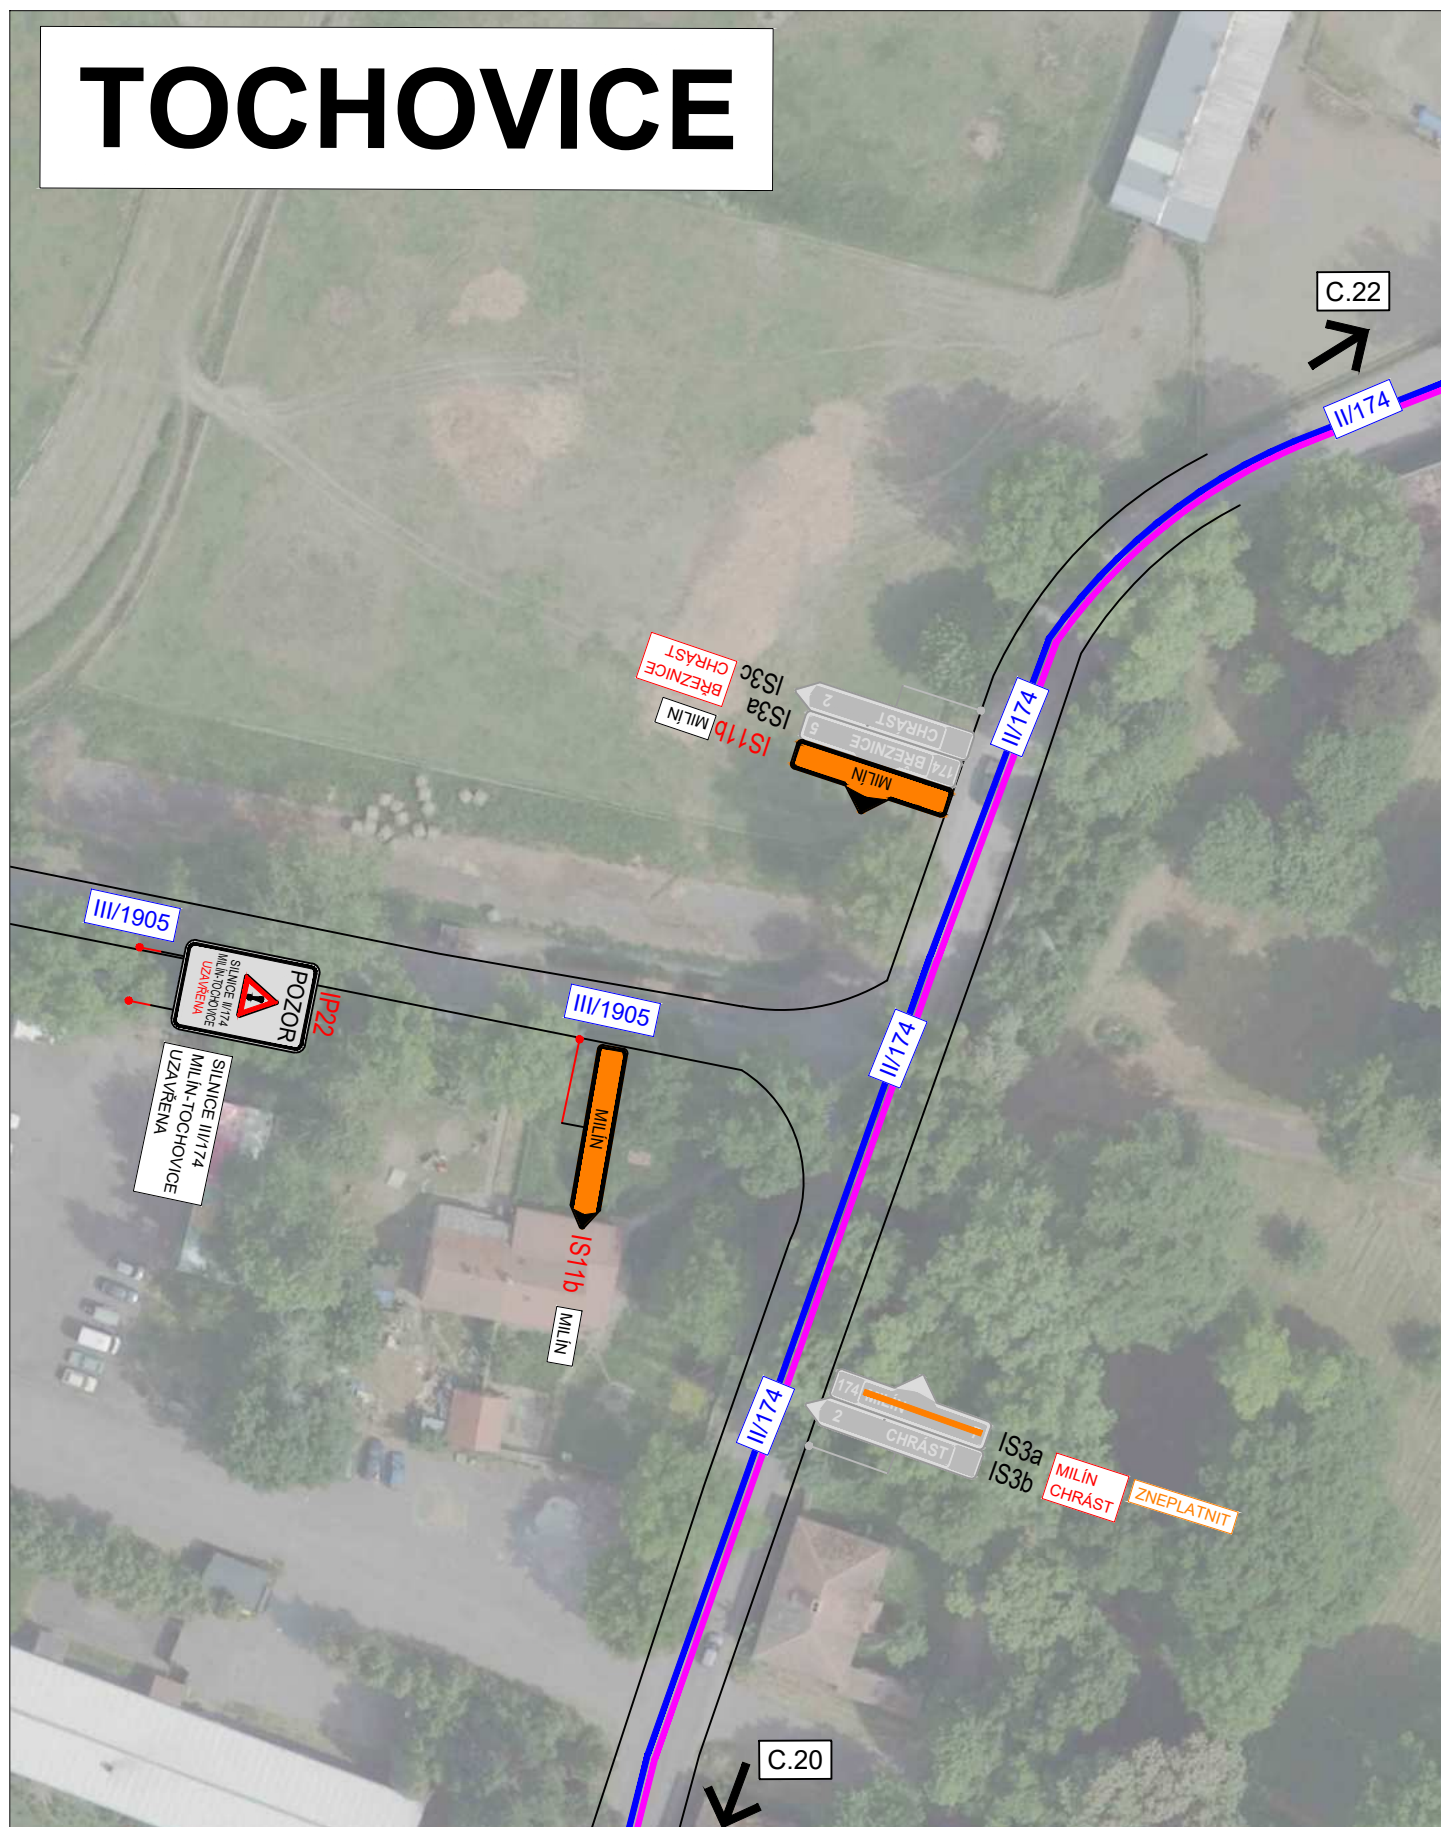

3K značky s.r.o.
Jiráskova 1519, 251 01 Říčany
tel.: +420 323 601 237, www.3kznacky.cz, info@3kznacky.cz

LEGENDA:

návrh - SDZ

STÁVAJÍCÍ - SDZ



OBJÍZDNÁ TRASA OA

OBJÍZDNÁ TRASA NA



AKCE:

II/174 Lazsko

PŘÍLOHA:


Situace DIO XXI

MĚŘÍTKO:

1:1200

PŘÍLOHA ČÍSLO:


C.21

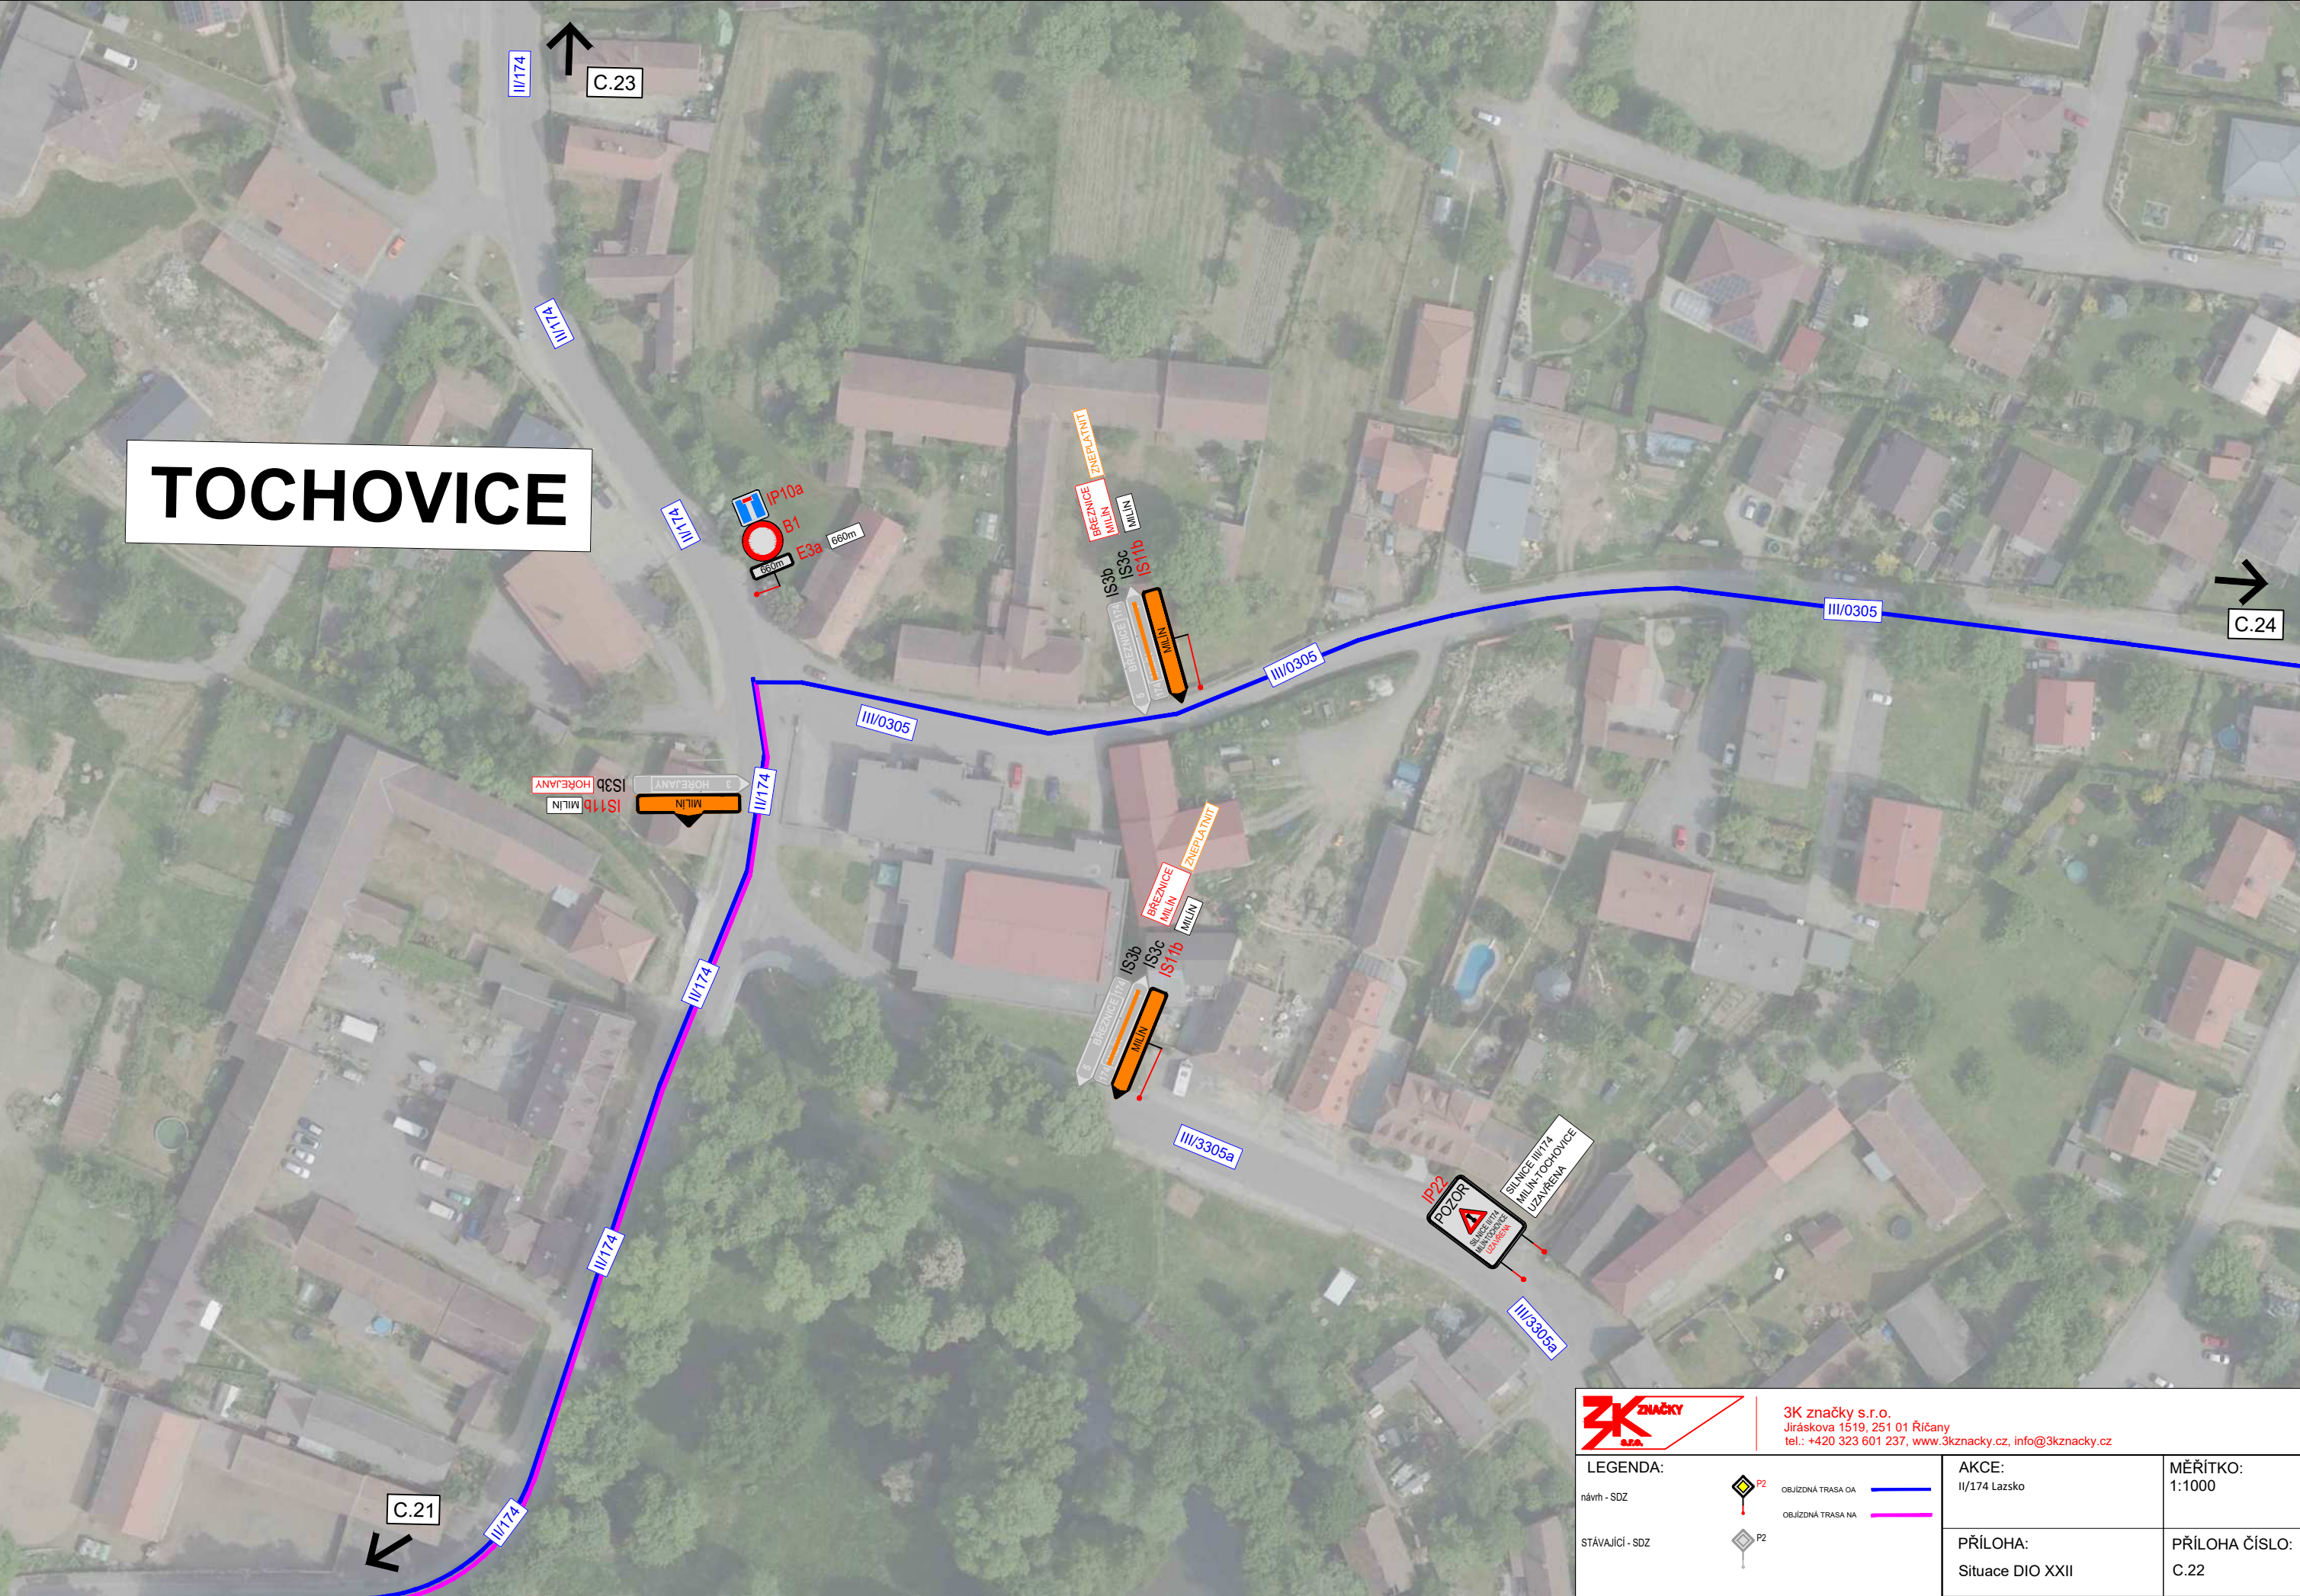




3K značky s.r.o.
Jiráskova 1519, 251 01 Říčany
tel.: +420 323 601 237, www.3kznavky.cz, info@3kznavky.cz

LEGENDA:		 OBJEZDNÁ TRASA OA  OBJEZDNÁ TRASA NA	AKCE: II/174 Lazsko	MĚŘÍTKO: 1:1000
návrh - SDZ	 P2		PŘÍLOHA: Sitace DIO XXII	PŘÍLOHA ČÍSLO: C.22
STÁVAJÍCÍ - SDZ	 P2			

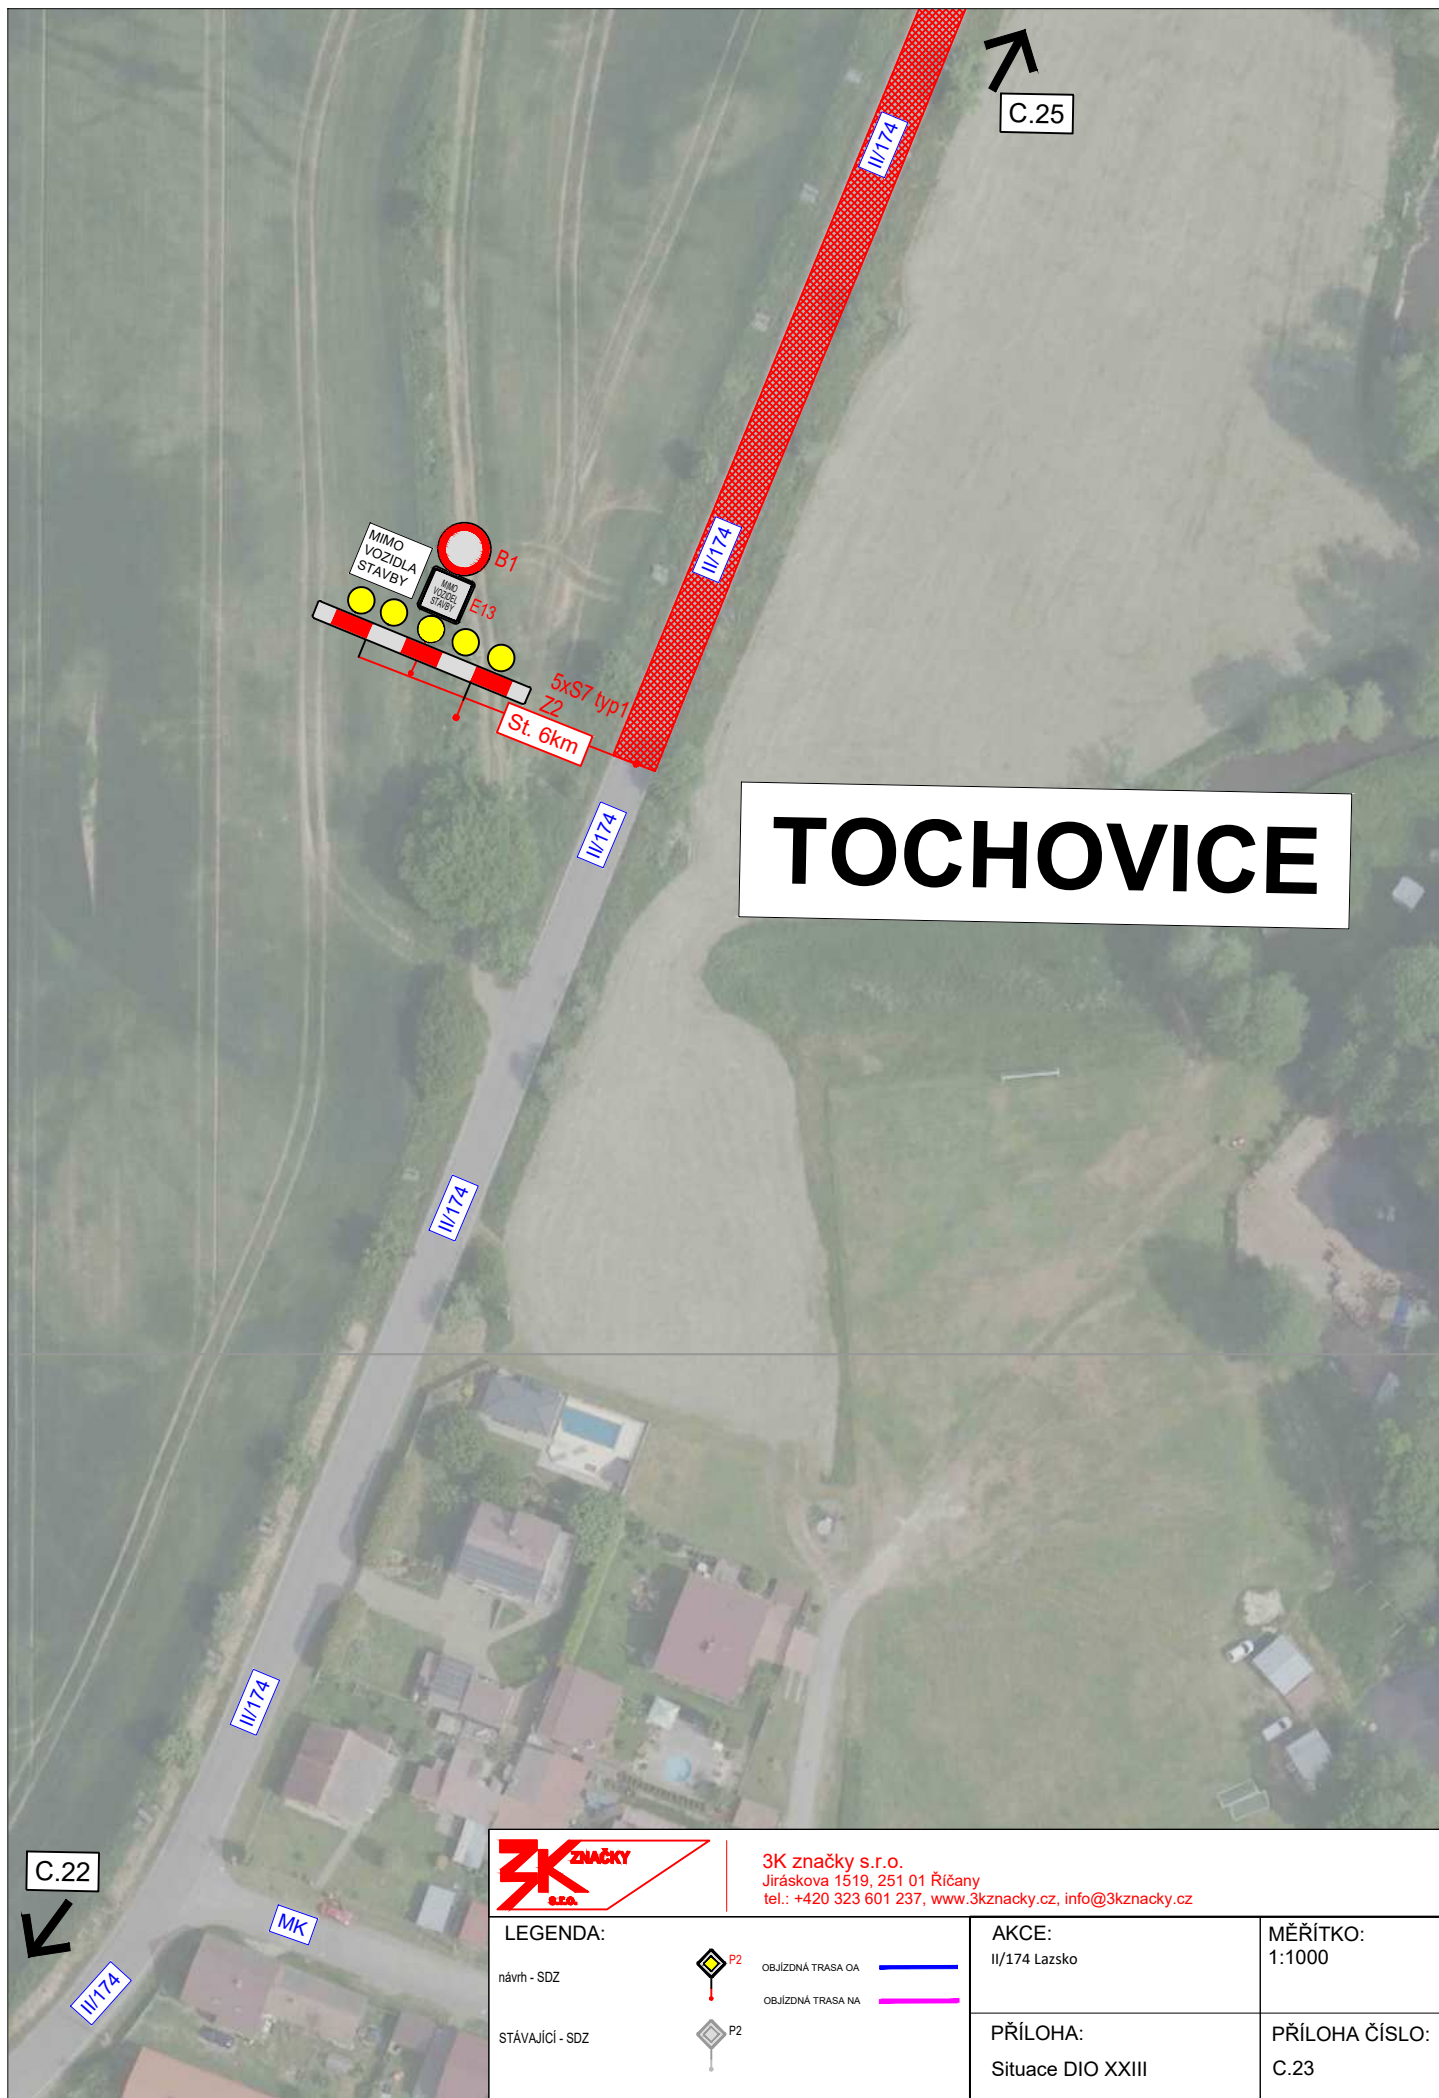

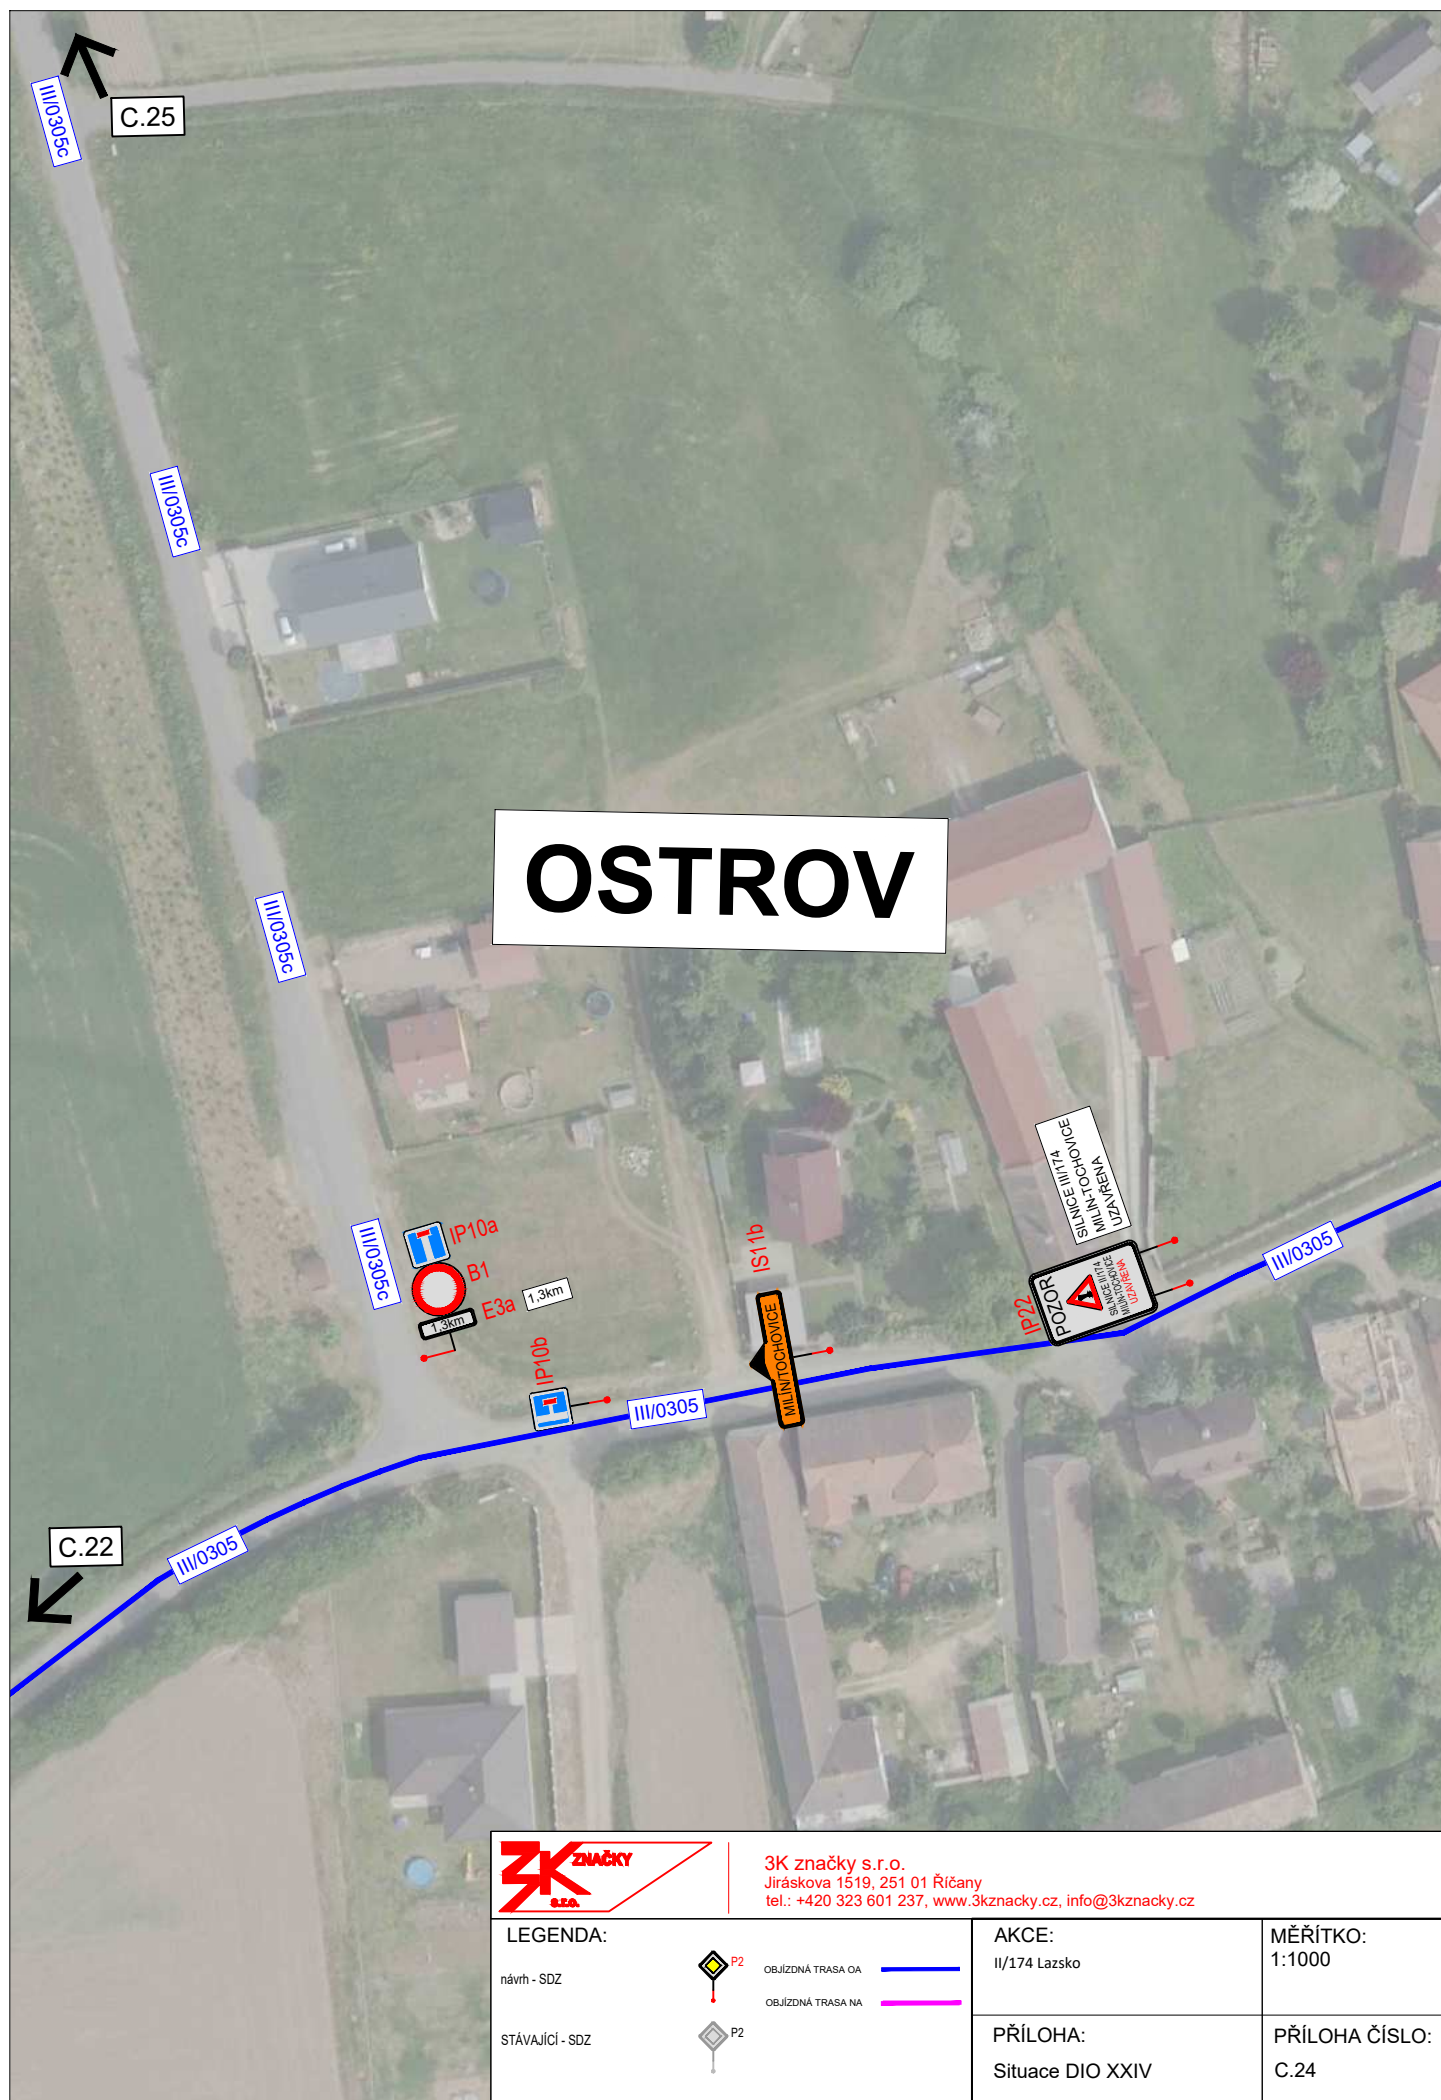

3K značky s.r.o.
Jiráskova 1519, 251 01 Říčany
tel.: +420 323 601 237, www.3kznacky.cz, info@3kznacky.cz

LEGENDA:

návrh - SDZ

STÁVAJÍCÍ - SDZ



OBJÍZDNÁ TRASA OA

OBJÍZDNÁ TRASA NA



AKCE:

II/174 Lazsko

PŘÍLOHA:

Situace DIO XXIV

MĚŘÍTKO:

1:1000

PŘÍLOHA ČÍSLO:

C.24



3K značky s.r.o.
Jiráskova 1519, 251 01 Říčany
tel.: +420 323 601 237, www.3kznacky.cz, info@3kznacky.cz

LEGENDA:

návrh - SDZ

STÁVAJÍCÍ - SDZ



OBJEJDNÁ TRASA OA



OBJEJDNÁ TRASA NA

AKCE:

II/174 Lazsko

PŘÍLOHA:

Situace DIO XXV


MĚŘÍTKO:

1:1000

PŘÍLOHA ČÍSLO:

C.25

HORČÁPSKO

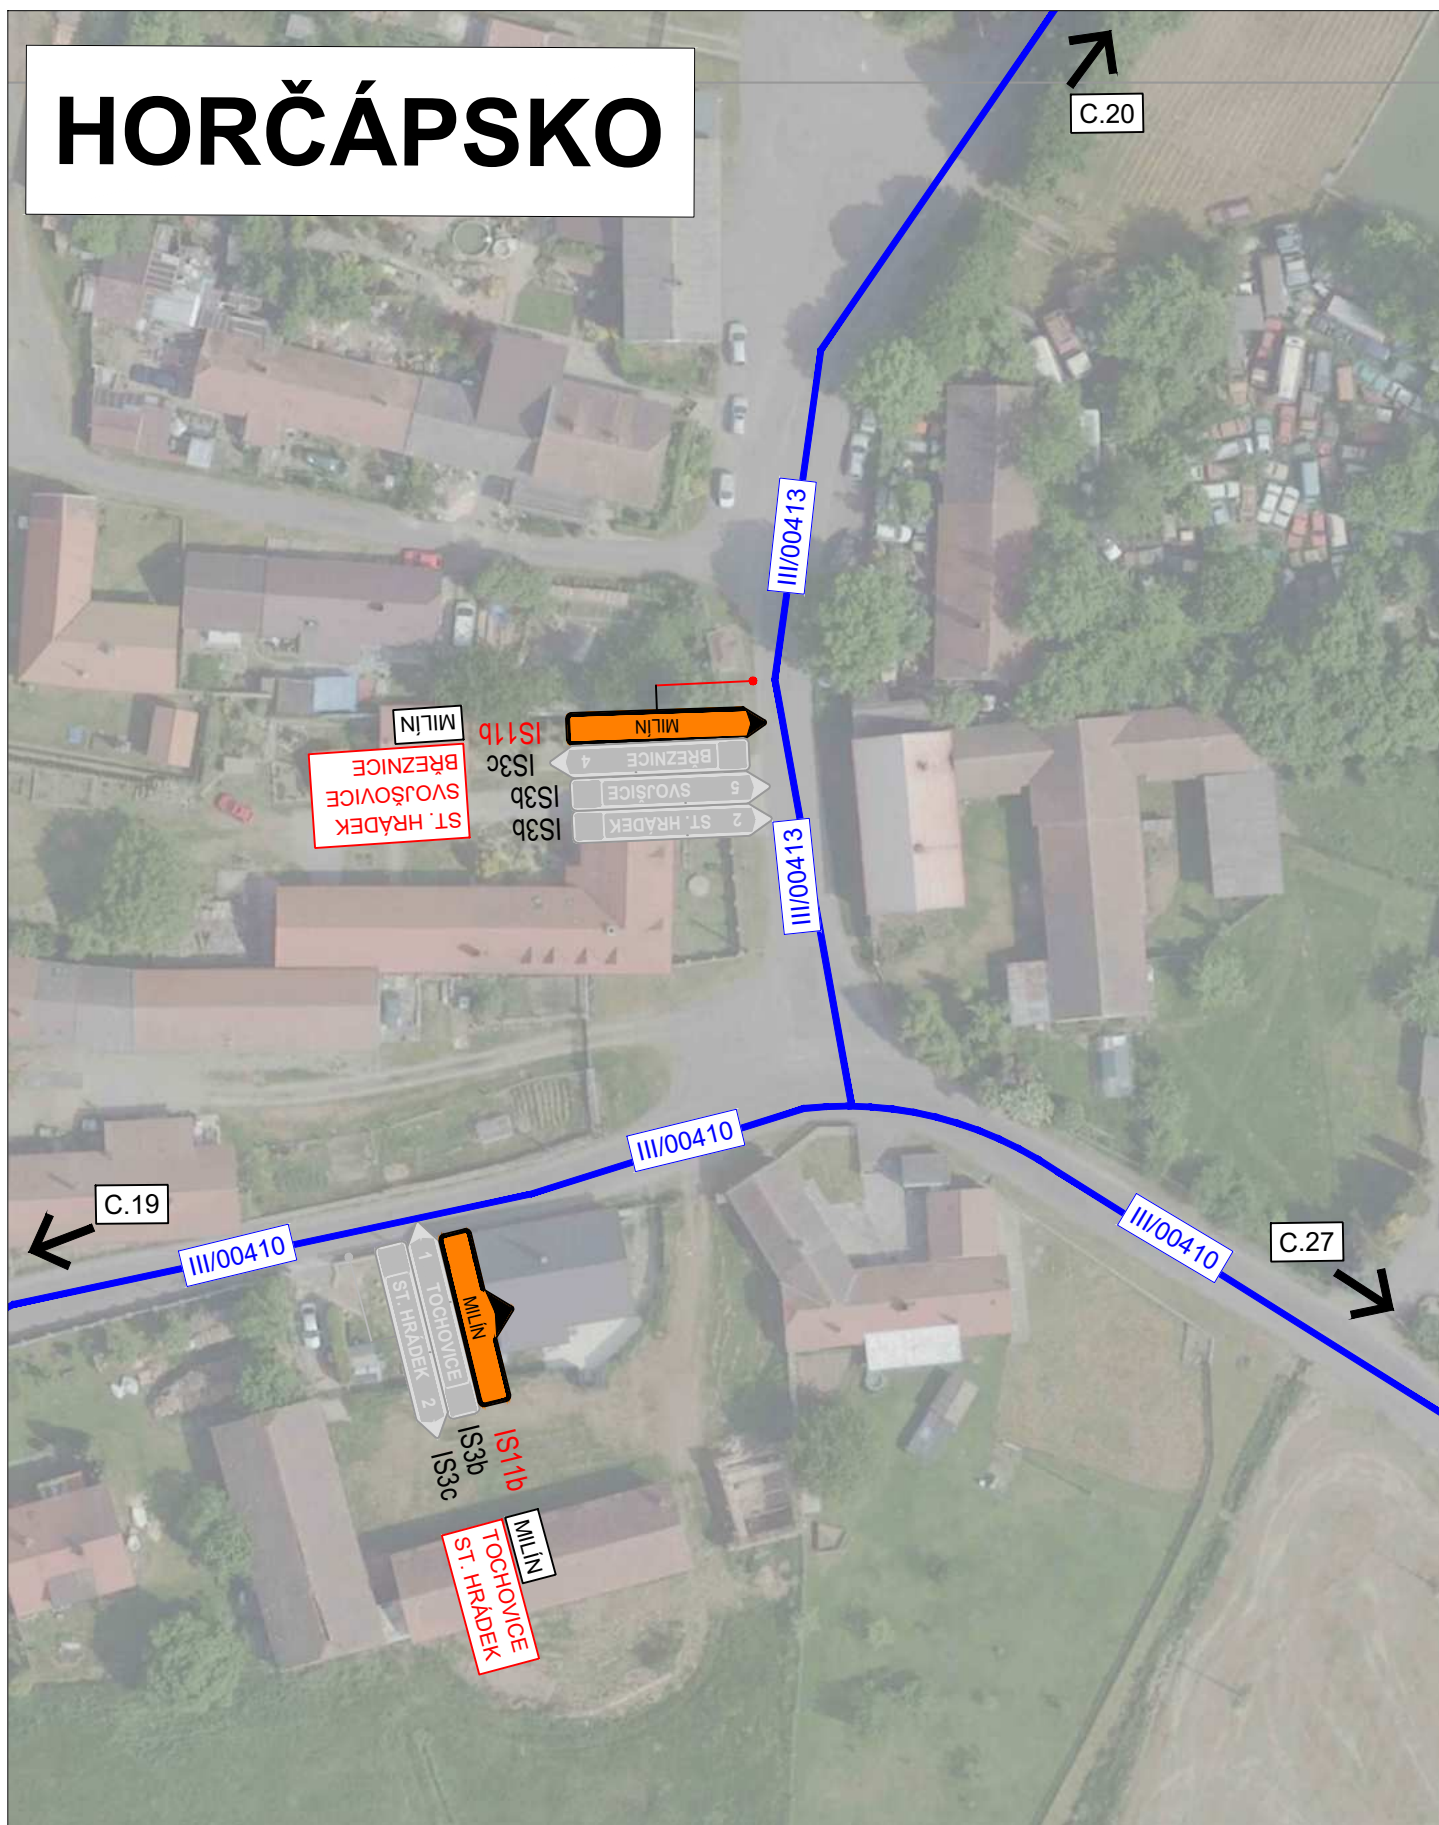

3K značky s.r.o.
Jiráskova 1519, 251 01 Říčany
tel.: +420 323 601 237, www.3kznacky.cz, info@3kznacky.cz

LEGENDA:

návrh - SDZ

STÁVAJÍCÍ - SDZ



OBJÍZDNÁ TRASA OA

OBJÍZDNÁ TRASA NA



AKCE:

II/174 Lazsko

PŘÍLOHA:

Situace DIO XXVI


MĚŘÍTKO:

1:1300

PŘÍLOHA ČÍSLO:

C.26

STAROSEDLSKÝ HRÁDEK

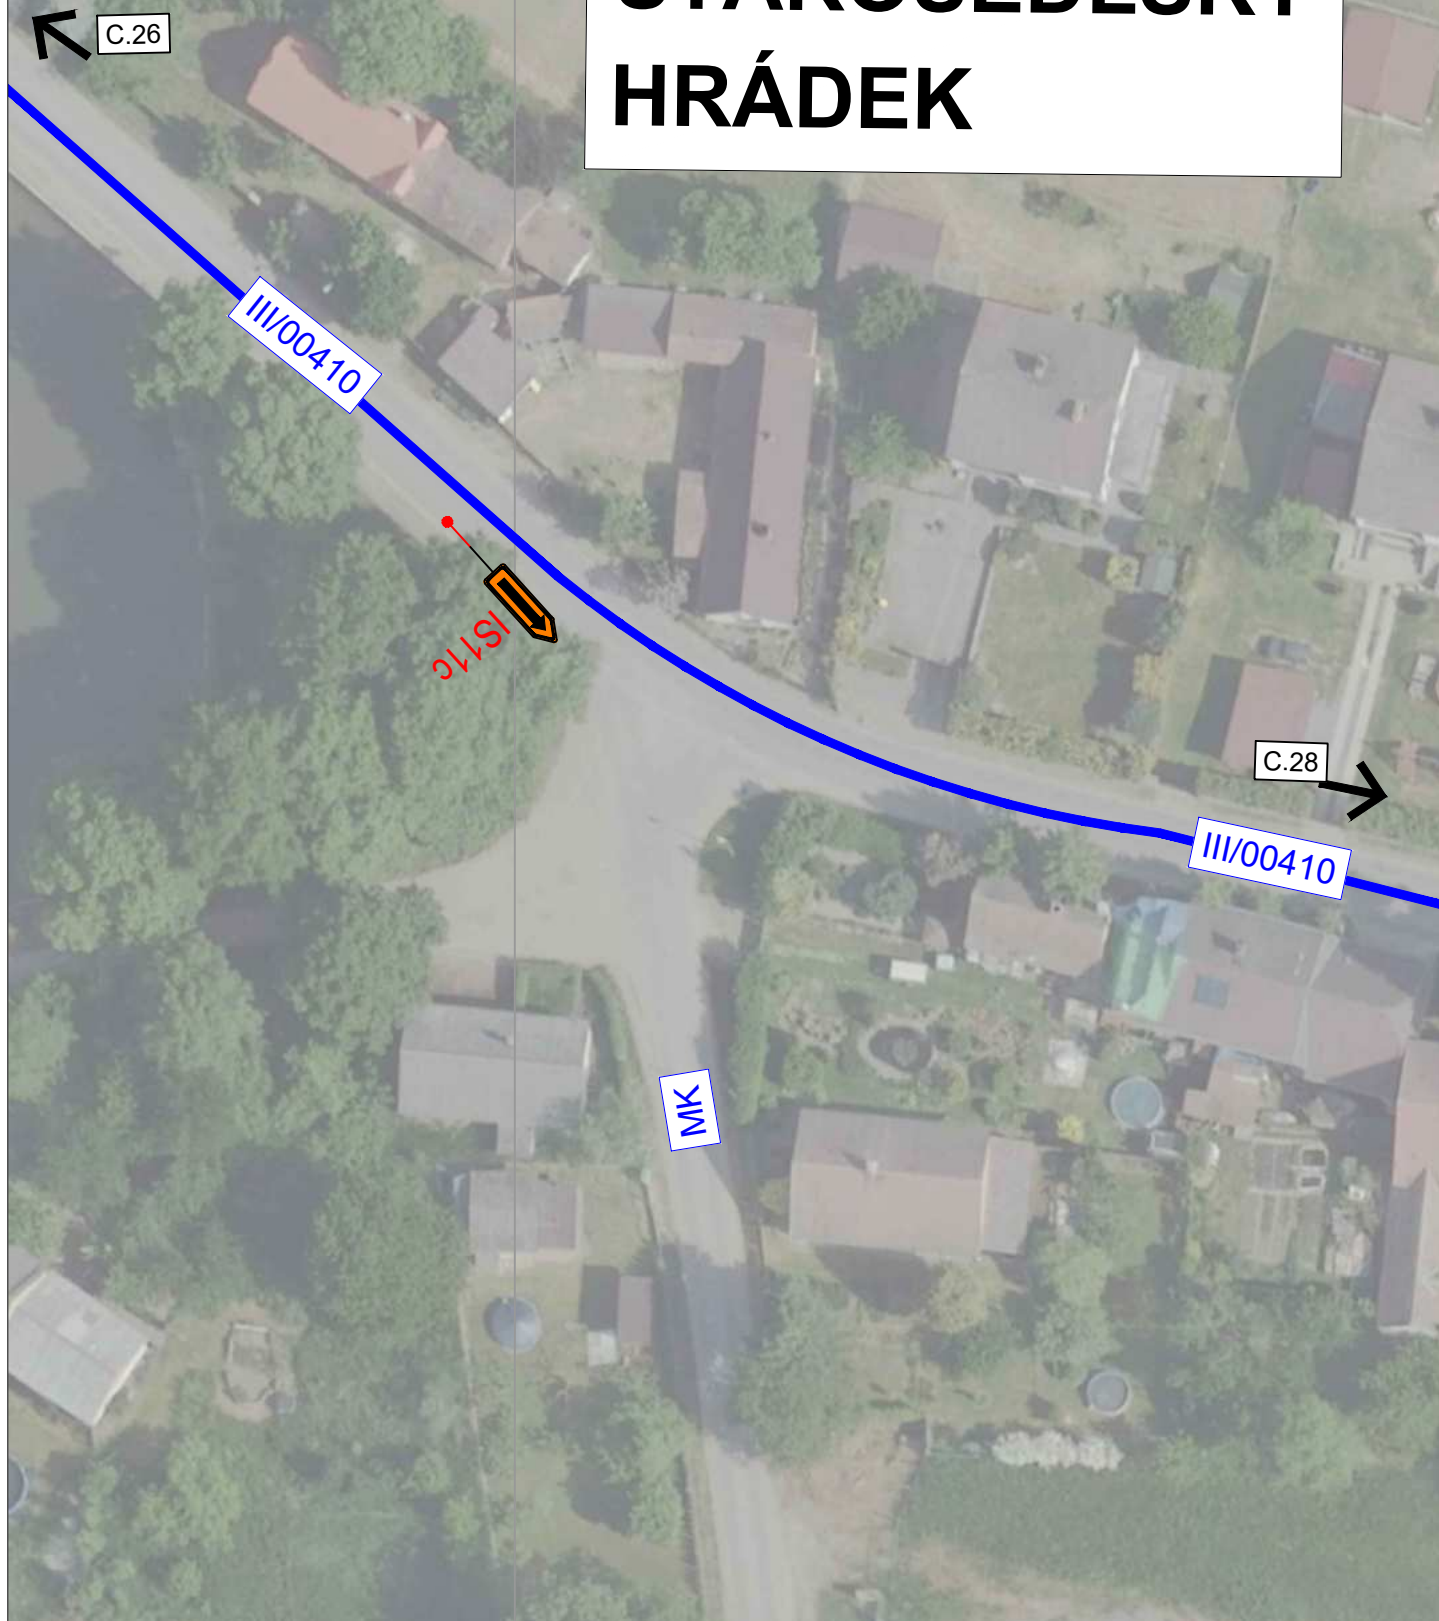

3K značky s.r.o.
Jiráskova 1519, 251 01 Říčany
tel.: +420 323 601 237, www.3kznacky.cz, info@3kznacky.cz

LEGENDA:

návrh - SDZ

STÁVAJÍCÍ - SDZ



OBJÍZDNÁ TRASA OA

OBJÍZDNÁ TRASA NA



AKCE:

II/174 Lazsko

PŘÍLOHA:

Situace DIO XXVII


MĚŘÍTKO:

1:2000

PŘÍLOHA ČÍSLO:

C.27

TUŠOVICE

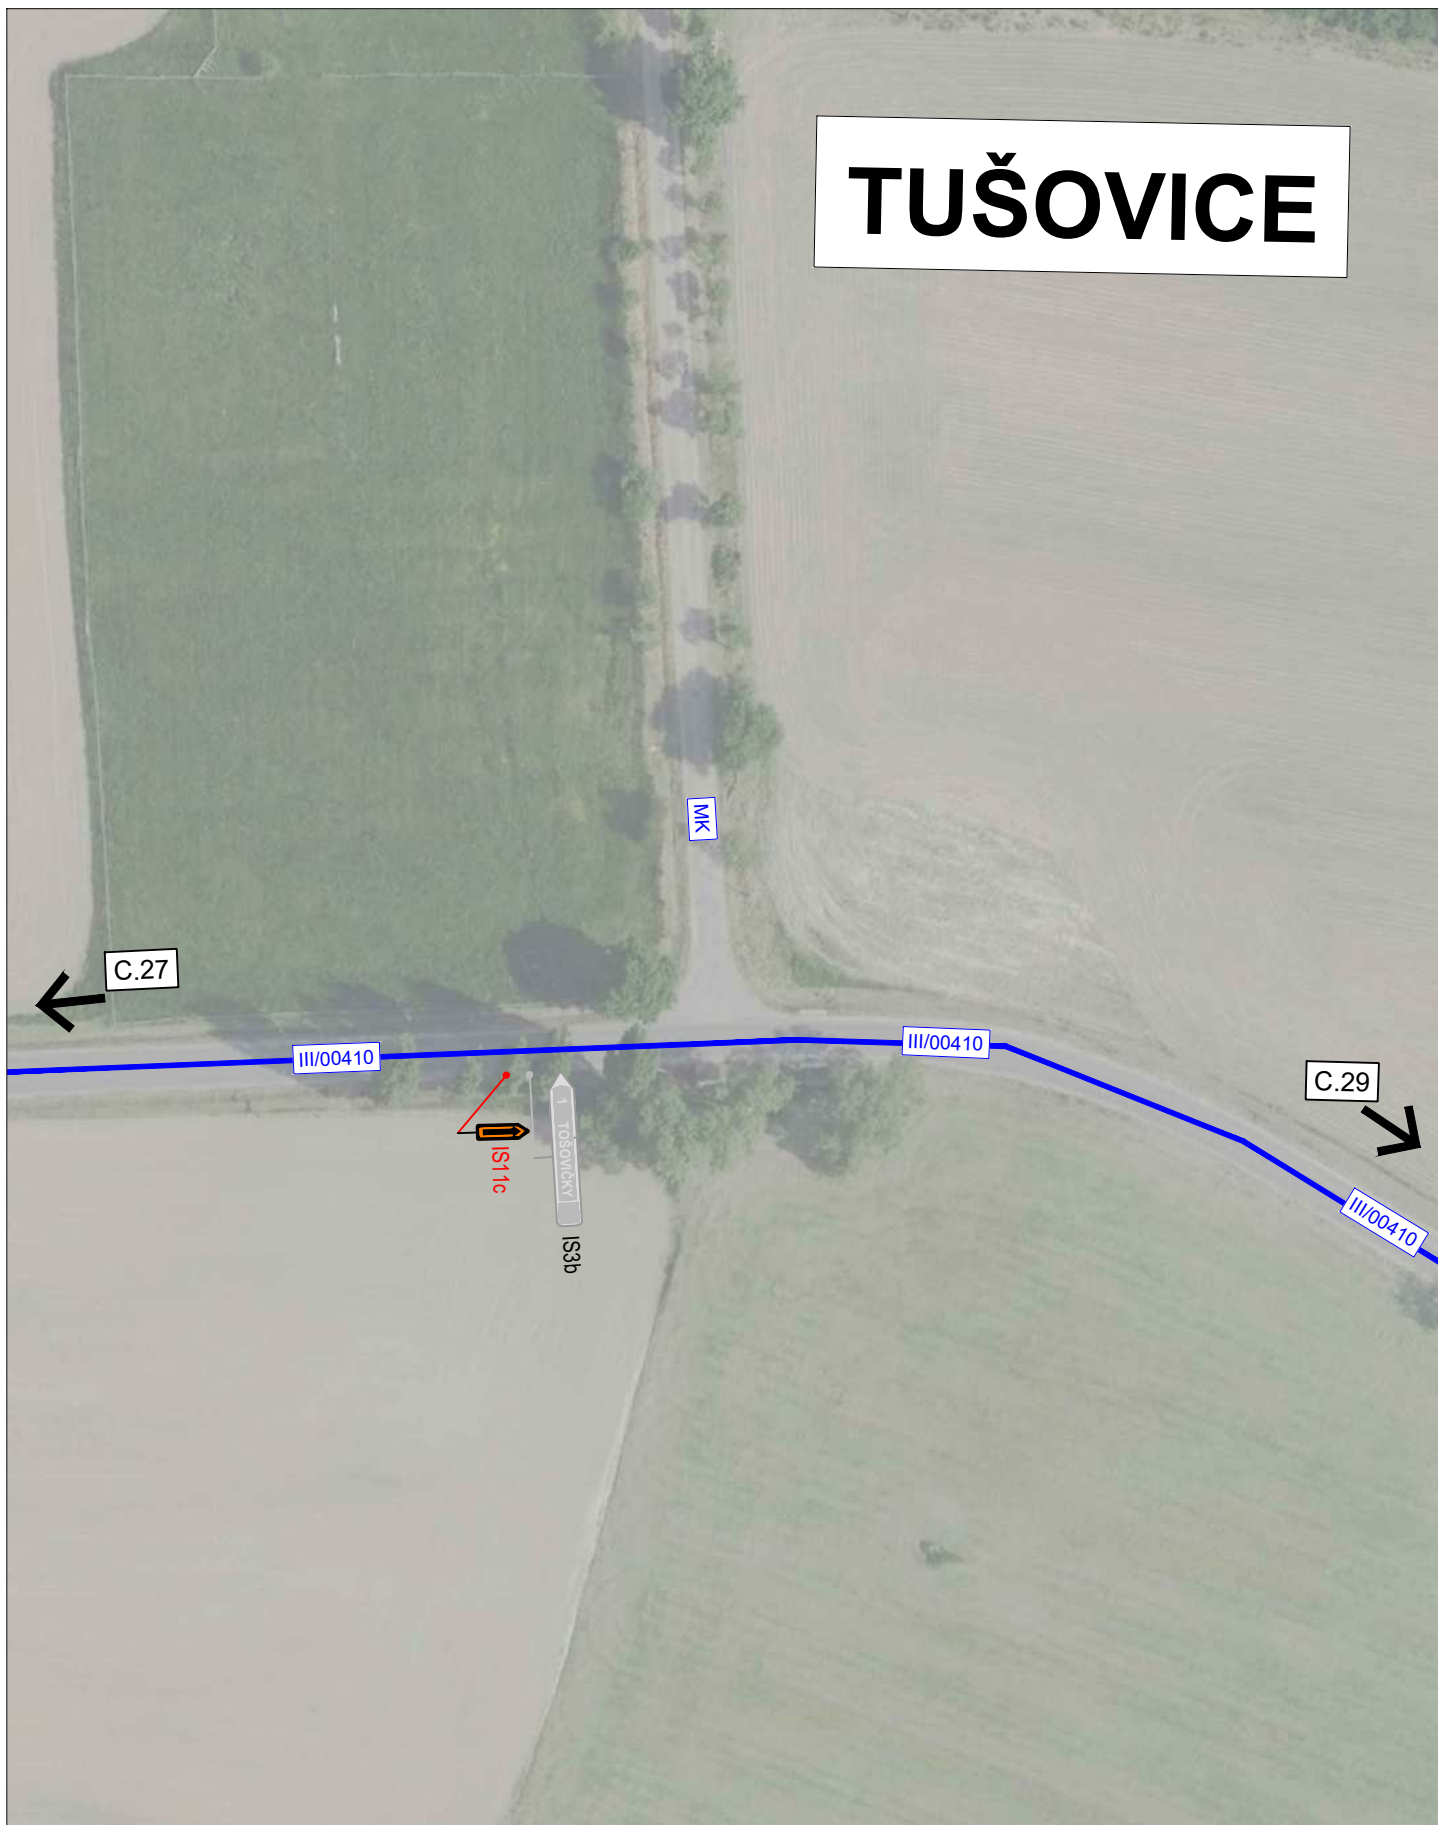

3K značky s.r.o.
Jiráskova 1519, 251 01 Říčany
tel.: +420 323 601 237, www.3kznacky.cz, info@3kznacky.cz

LEGENDA:

návrh - SDZ

STÁVAJÍCÍ - SDZ



OBJÍZDNÁ TRASA OA

OBJÍZDNÁ TRASA NA



AKCE:

II/174 Lazsko

PŘÍLOHA:


Situace DIO XXVIII

MĚŘÍTKO:

1:1000

PŘÍLOHA ČÍSLO:

C.28

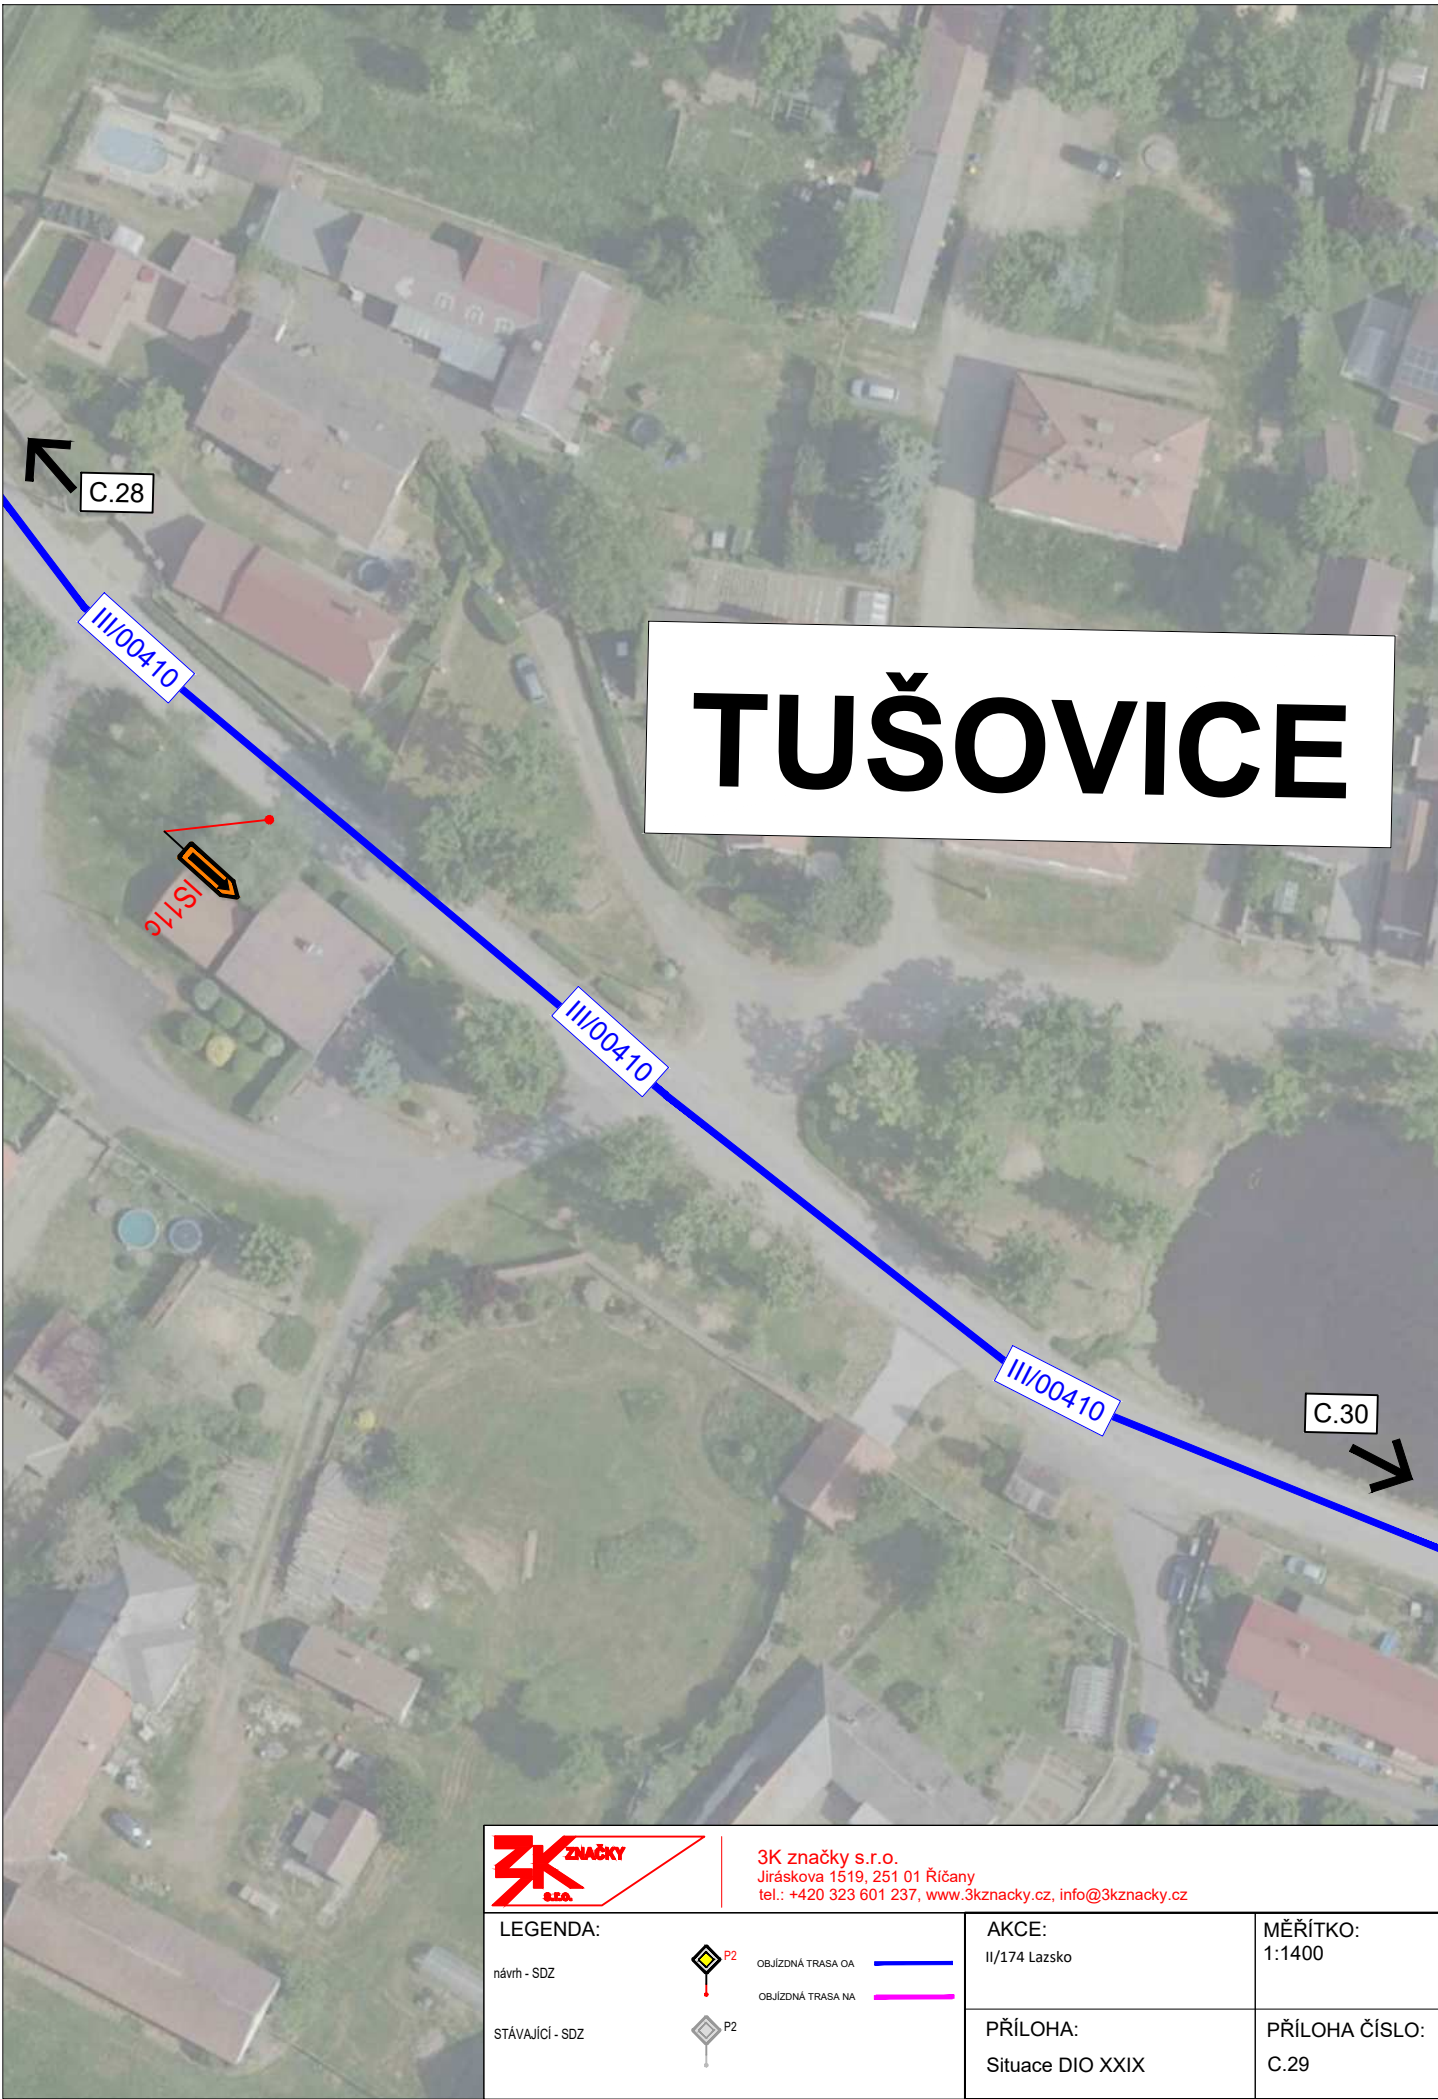

3K značky s.r.o.
Jiráskova 1519, 251 01 Říčany
tel.: +420 323 601 237, www.3kznacky.cz, info@3kznacky.cz

LEGENDA:		AKCE:		MĚŘITKO:	
návrh - SDZ	 P2	OBJÍZDNÁ TRASA OA		1:1400	
STÁVAJÍCÍ - SDZ	 P2	OBJÍZDNÁ TRASA NA		PŘÍLOHA ČÍSLO:	
			PŘÍLOHA:	C.29	
			Situace DIO XXIX		

SVOJŠICE

C.29
III/00410

IS11c
CHRAŠTICE 2
BŘEZNICE 8
IS3a
IS3c

III/00410

III/00411

III/00411

TOCHOVICE
TUŠOVICE
STAROSEDL
BŘEZNICE
DALE DLE
STÁVAJÍCÍHO SZ

IS3a
IS3a
IS3b
TOCHOVICE
TOCHOVICE
STAROSEDL HRÁDEK
BŘEZNICE
8

C.31



3K značky s.r.o.
Jiráskova 1519, 251 01 Říčany
tel.: +420 323 601 237, www.3kznacky.cz, info@3kznacky.cz

LEGENDA:

návrh - SDZ

STÁVAJÍCÍ - SDZ



OBJÍZDNÁ TRASA OA



OBJÍZDNÁ TRASA NA

AKCE:

II/174 Lazsko

PŘÍLOHA:


Situace DIO XXX

MĚŘÍTKO:

1:1400

PŘÍLOHA ČÍSLO:

C.30

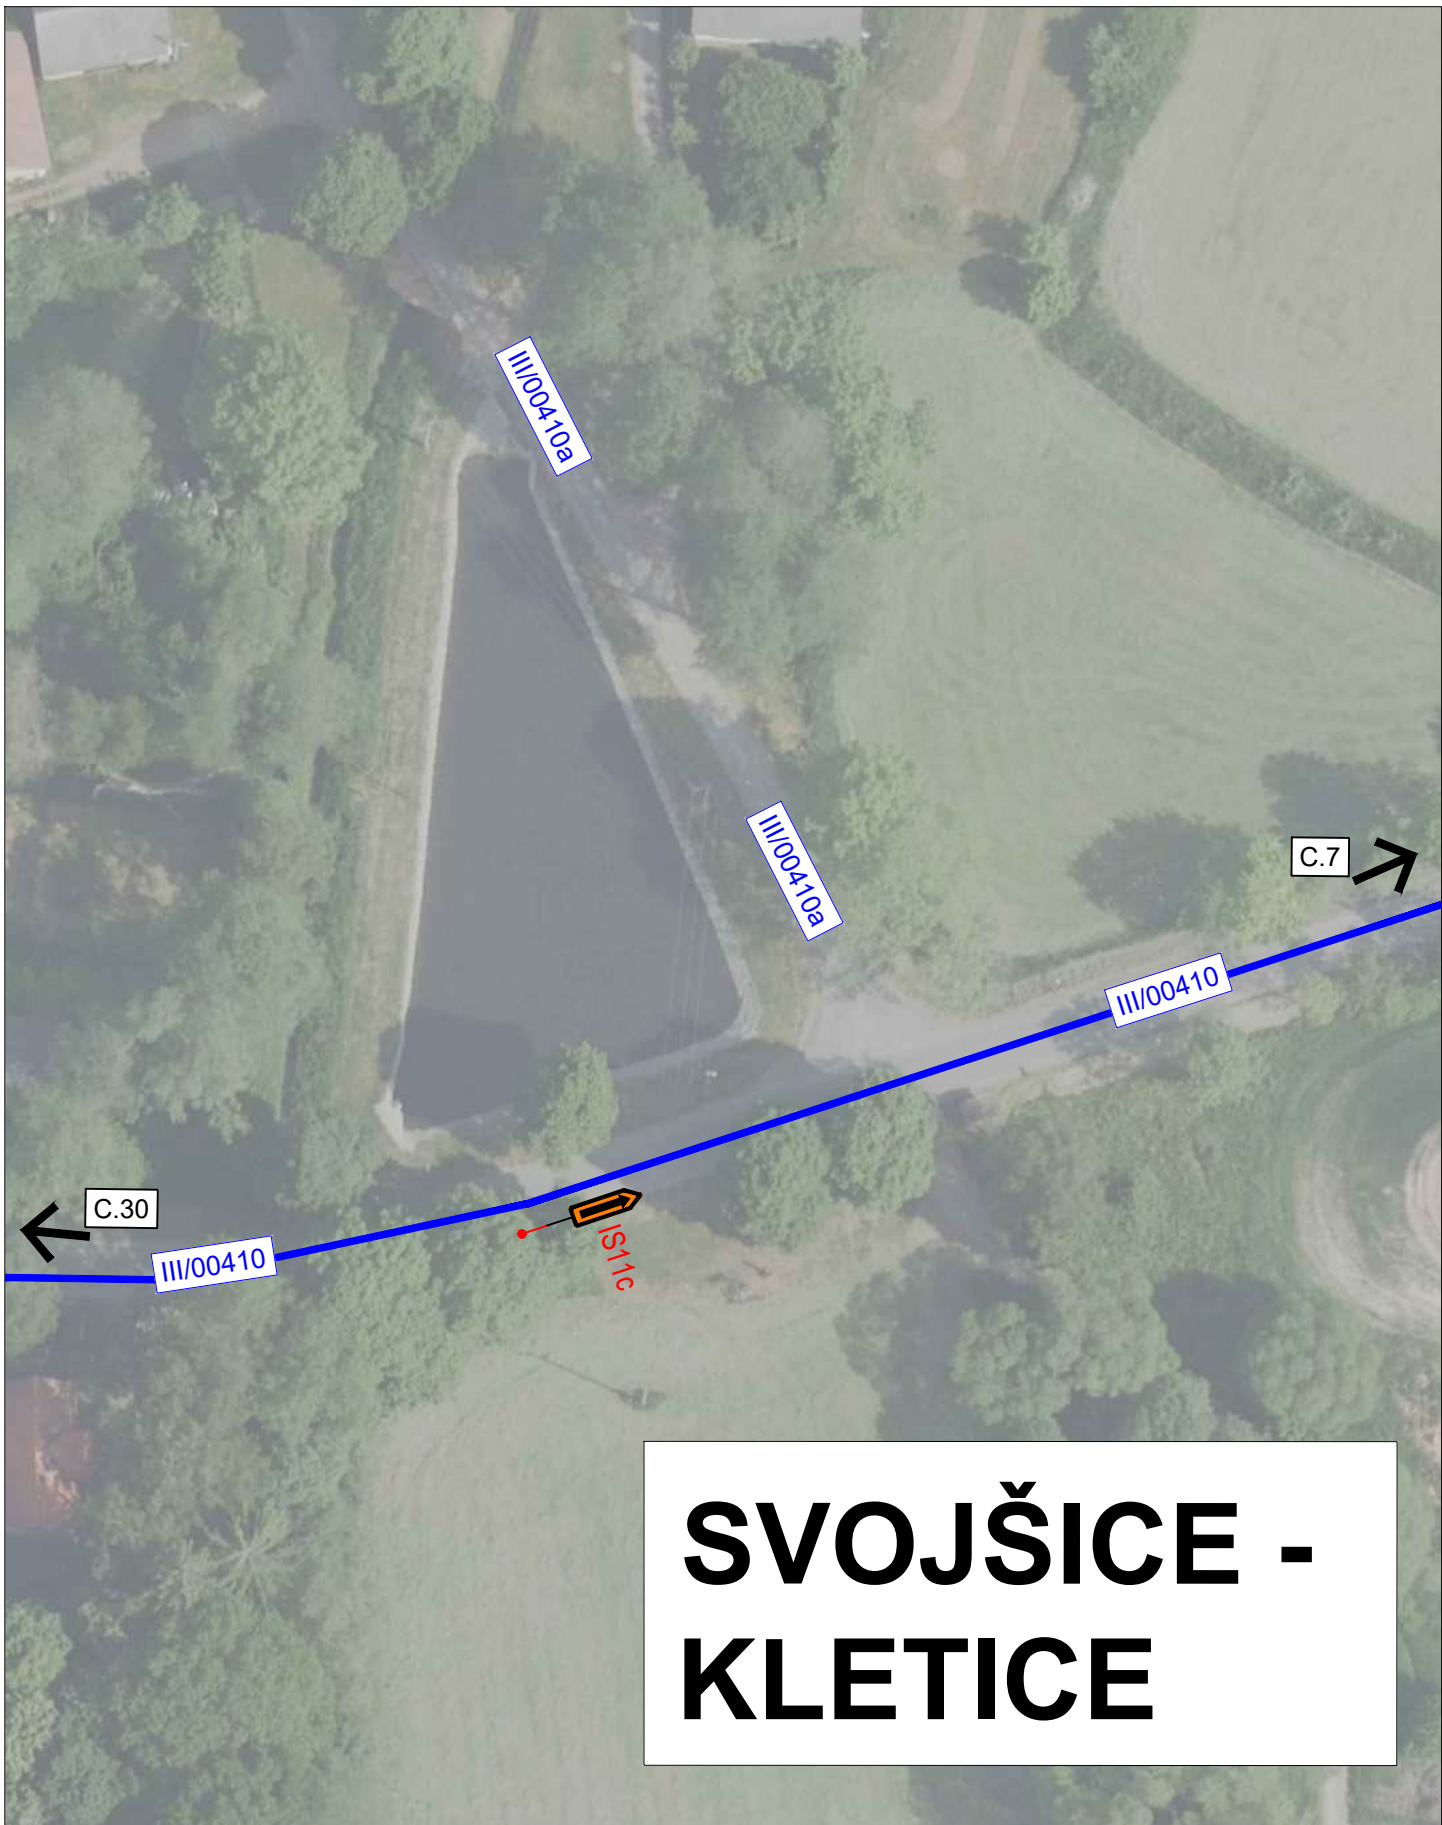

SVOJŠICE - KLETICE



3K značky s.r.o.
Jiráskova 1519, 251 01 Říčany
tel.: +420 323 601 237, www.3kznacky.cz, info@3kznacky.cz

LEGENDA:		AKCE:		MĚŘÍTKO:	
návrh - SDZ	 P2	OBJÍZDNÁ TRASA OA		1:1400	
STÁVAJÍCÍ - SDZ	 P2	OBJÍZDNÁ TRASA NA		PŘÍLOHA ČÍSLO:	
		PŘÍLOHA:		C.31	
		Situace DIO XXXI			